

LEGENDA

- STÁVAJÍCÍ KAMENNÉ ZDIVO
- ROSTLÁ ZEM
- NAVRŽENÉ ŽELEZOBETONOVÉ KONSTRUKCE
- NAVRŽENÉ BETONOVÉ KONSTRUKCE
- NAVRŽENÝ NÁSYP, ŠTERKOPÍSEK 16/32
- KAMENNÁ DLAŽBA
- navržené nebo opravované konstrukce

POZNÁMKA

SKLADBY KONSTRUKCÍ


S1 - DLAŽBA ZE ŽULOVÝCH KOSTEK

- 100 mm žulové kostky (100x100x100mm)
- 20 mm pískové lože
- 100mm násyp štěrkopískový F 16/32, hutněný vibrační deskou
- stávající terén po odebrání násypu - ztuhnit

S2 - STROP A KAMENNÁ DLAŽBA

- 20-50 mm přírodní kámen z původně rozebrané podlahy
- 20 mm pískové lože
- 20-40mm zálivka stropních desek z cementového potěru ve spádu min. 1%
- 90 mm stropní desky prefabrikované PZD výšky 90mm, únosnost 5 kN/m2

ŘEZ A-A

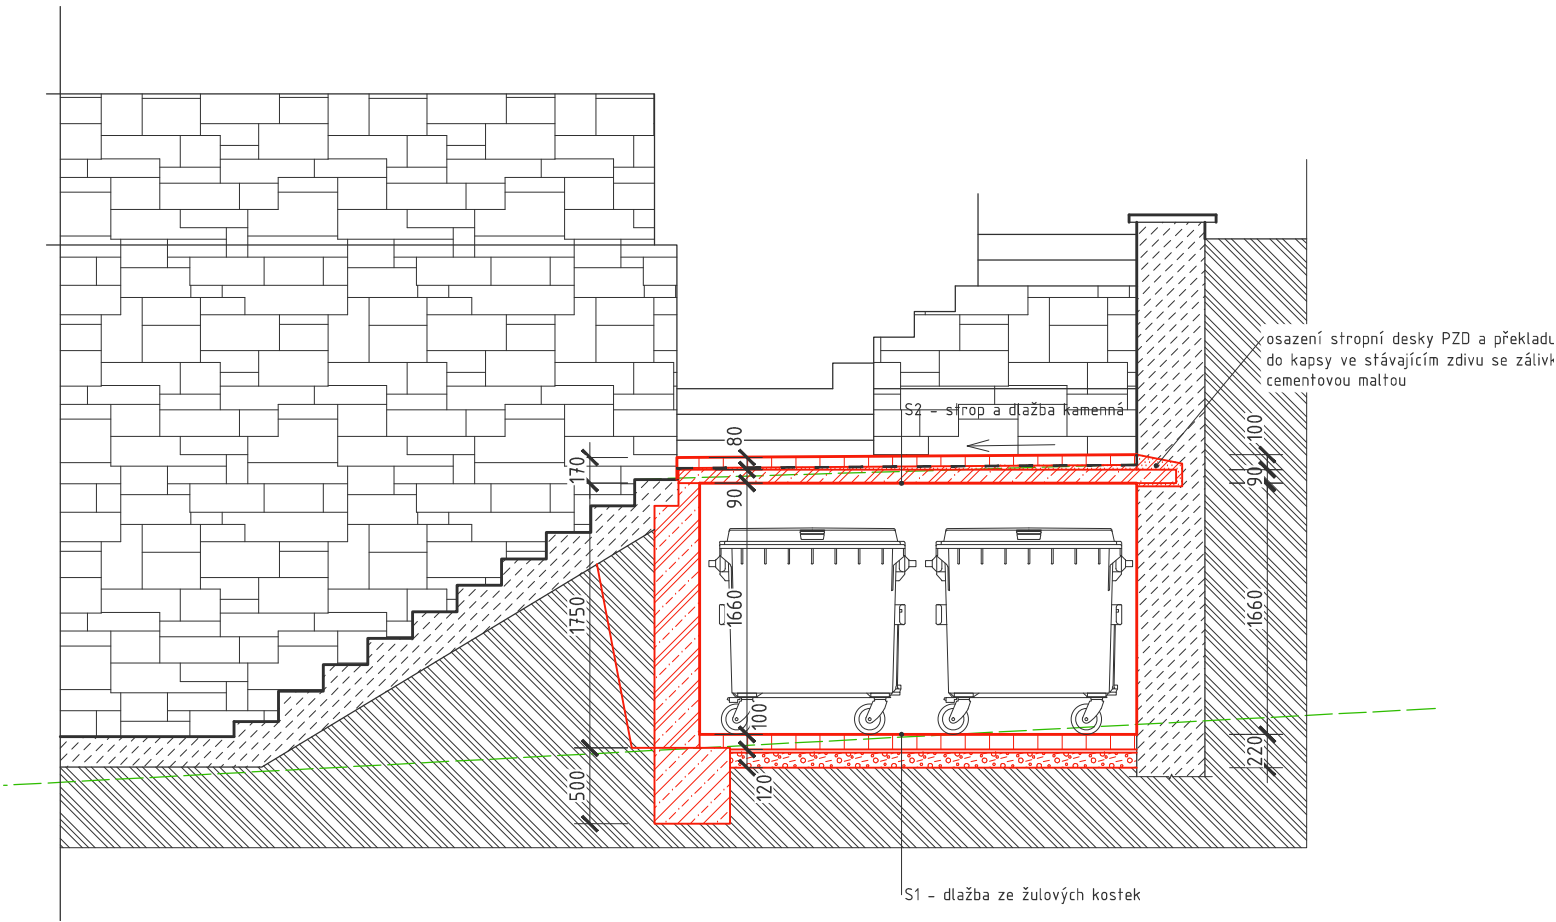

výškopis 0,000=392,00 m n.m. B.p.v

název stavby:

Přístřešek pro nádoby na komunální odpad

ing. Přemysl Gilar
architektonická a inženýrská činnost
premyslgilar@gmail.com
+420 737 932 117

stavební objekt:

zodpovědný projektant:

místo stavby

p.č.988, 3024/1 v k.ú. Štramberk

stavebník:

Město Štramberk, Náměstí 9, 742 66 Štramberk

stupeň PD:

DUR a DSP

projektant:

ing. Přemysl Gilar

část PD:

D.1.1 Architektonické a stavební řešení

číslo výkresu

D.1.1.b.1

datum:

číslo paré:

název výkresu

PŮDORYS, ŘEZ A-A

09/2017

měřítko

1:50