


KOORDINAČNÍ SITUAČNÍ VÝKRES

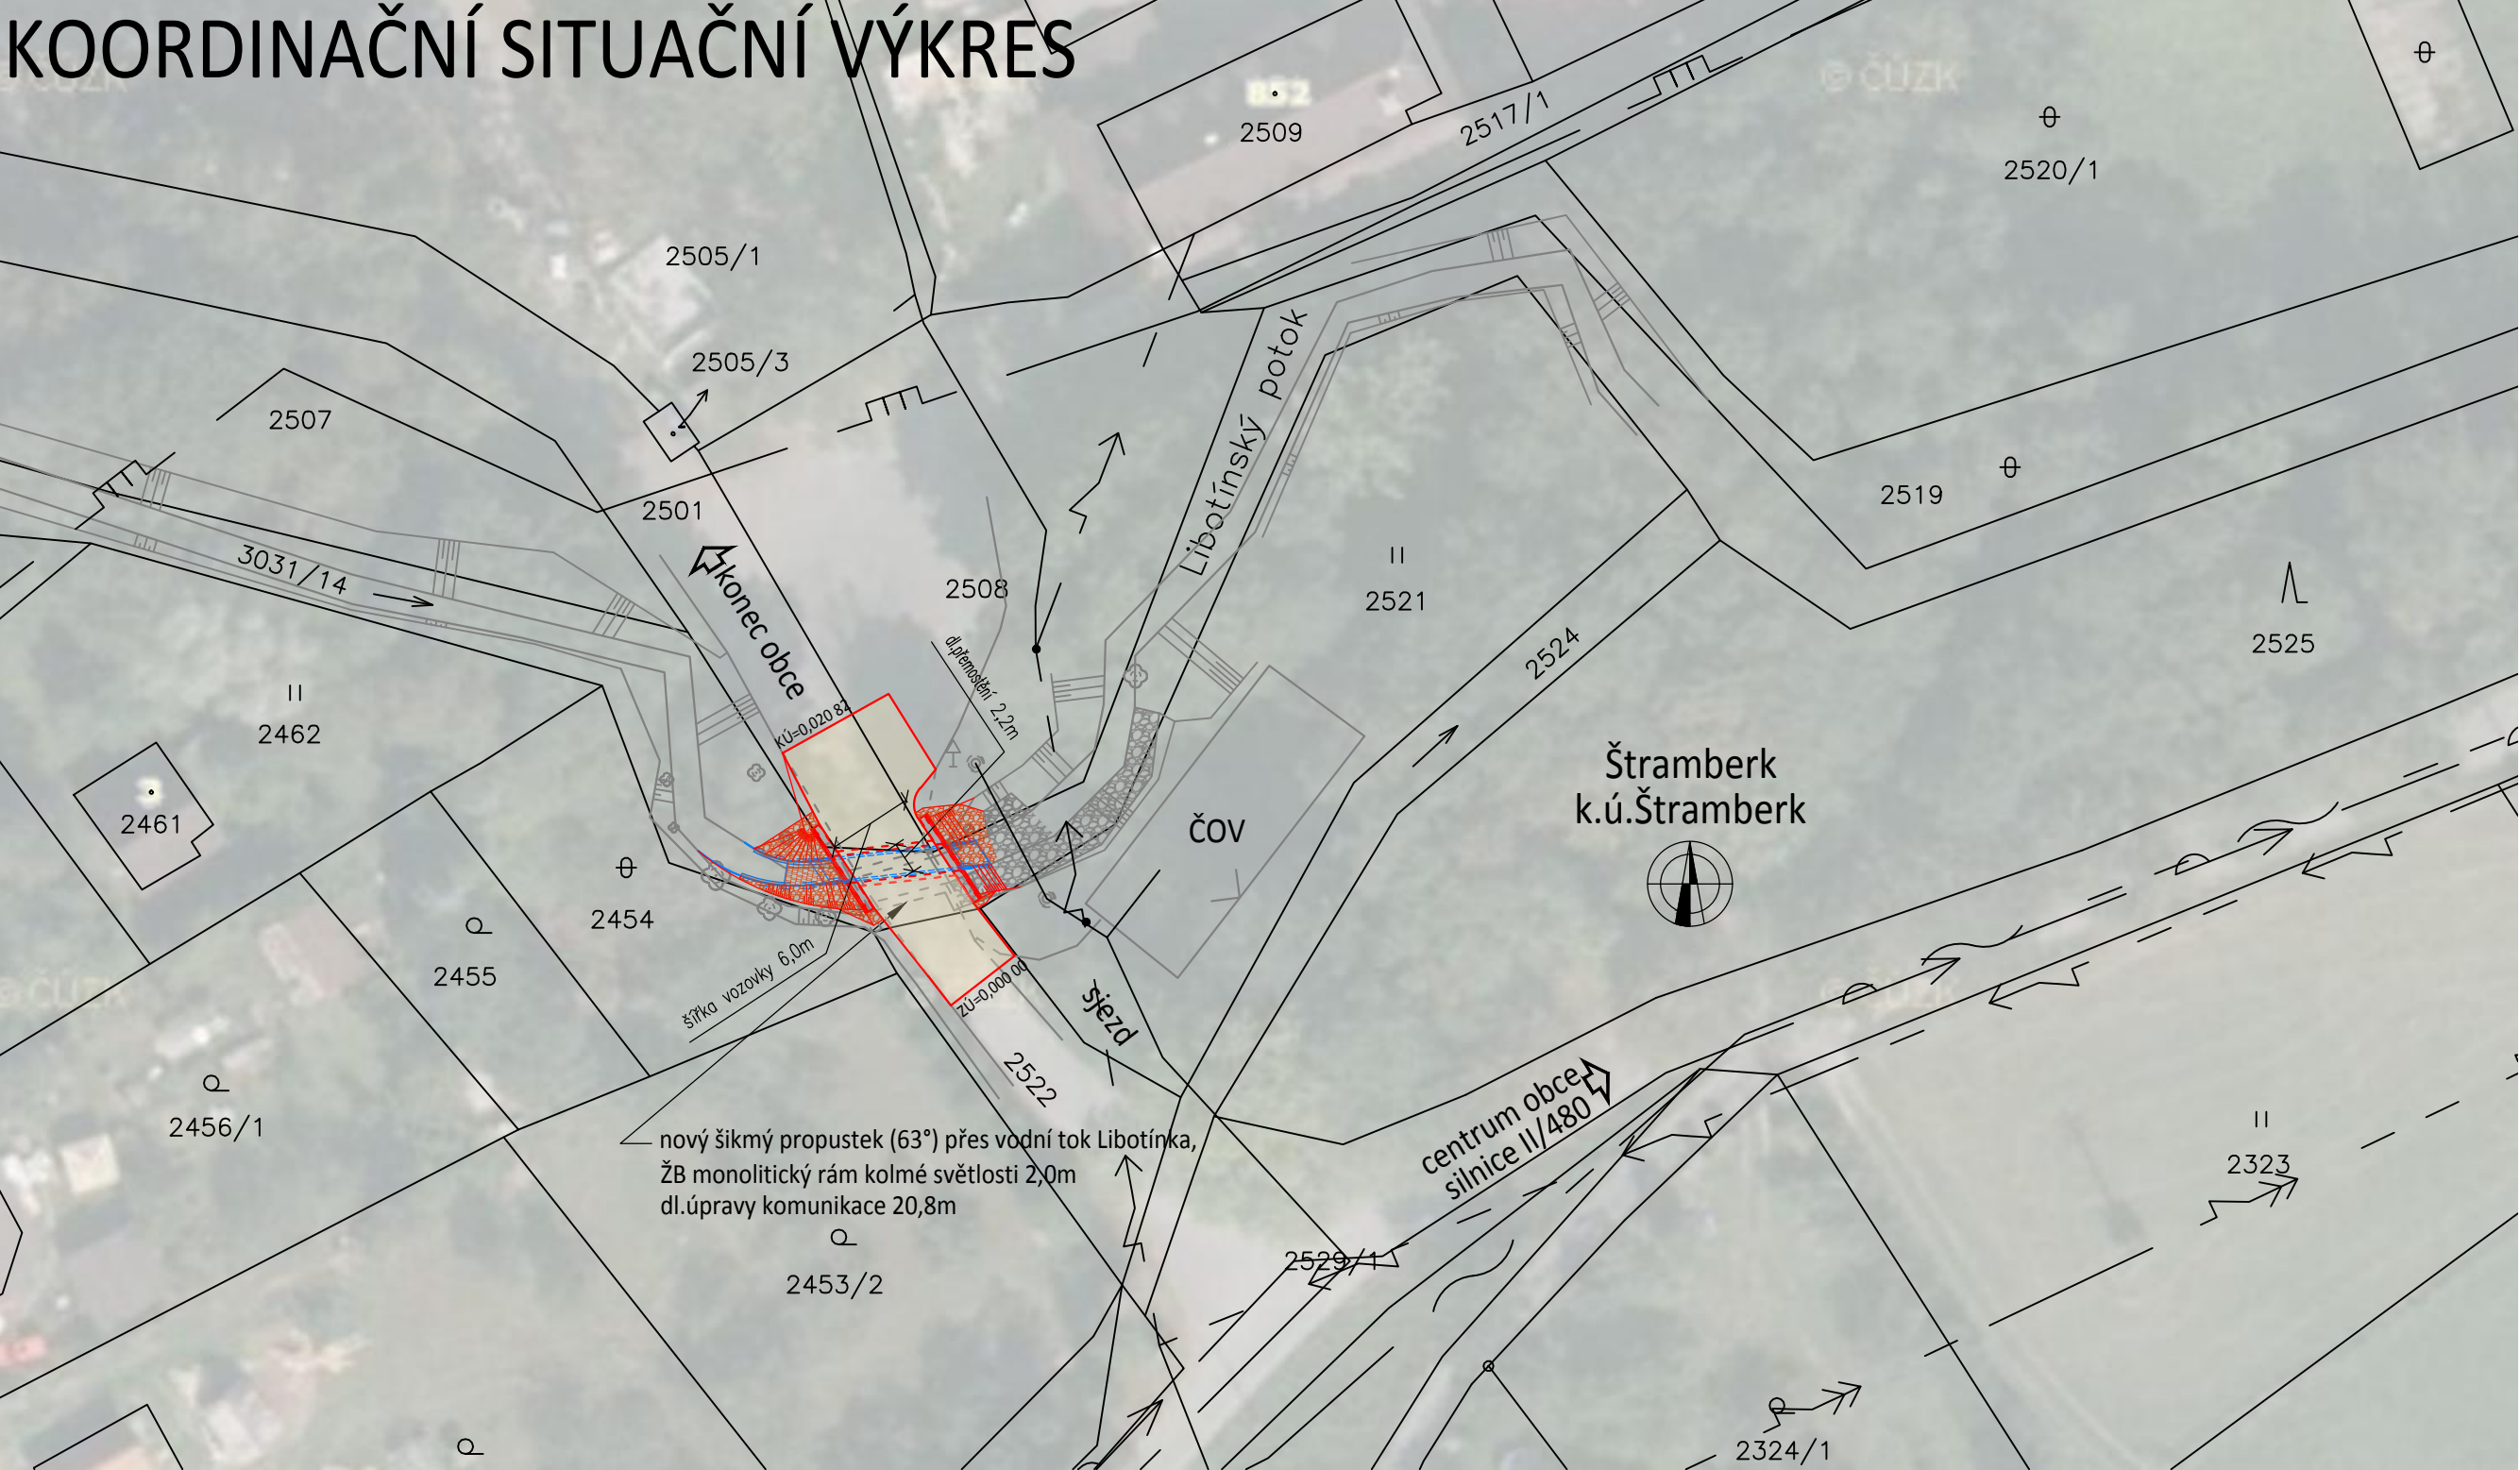


LEGENDA ČAR A ŠRAF

- hranice KN
- stávající hrany terénu, konstrukcí a svahování
- - - - - bourané konstrukce
- nové hrany terénu, konstrukcí a svahování
- - - - - nové zakryté hrany konstrukcí
- nové hrany říms a čel
- stávající kamenné opevnění
- nová kamenná dlažba do betonu
- nová kamenná rovinanina
- nový betonový práh/patka
- nové betonové plochy viditelné shora
- nová vozovka

LEGENDA ČAR IS

- plynovodní potrubí STL podzemní (GridServis)
- vodovodní potrubí STL podzemní (SmVaK)
- sdělovací nadzemní vedení (CETIN)
- VN vedení nadzemní (ČEZ)
- NN vedení nadzemní (ČEZ)

Objednatel :	Město Štramberk, Náměstí 9 , 74266 Štramberk	č.soupravy	
Místo / k.ú.:	Štramberk / k.ú. Štramberk		
zpracoval : Bc. Martin Vavřínek 			
REKONSTRUKCE PROPUSTKU EV.Č. 5b-P5 U KOUPALIŠTĚ VE ŠTRAMBERKU		datum	8/2020
		stupeň	DSP+PDPS
		měřítko	1:500
		č. přílohy	C3
Koordinační situační výkres			