



POHLED Z ULICE DOLNÍ BAŠTA

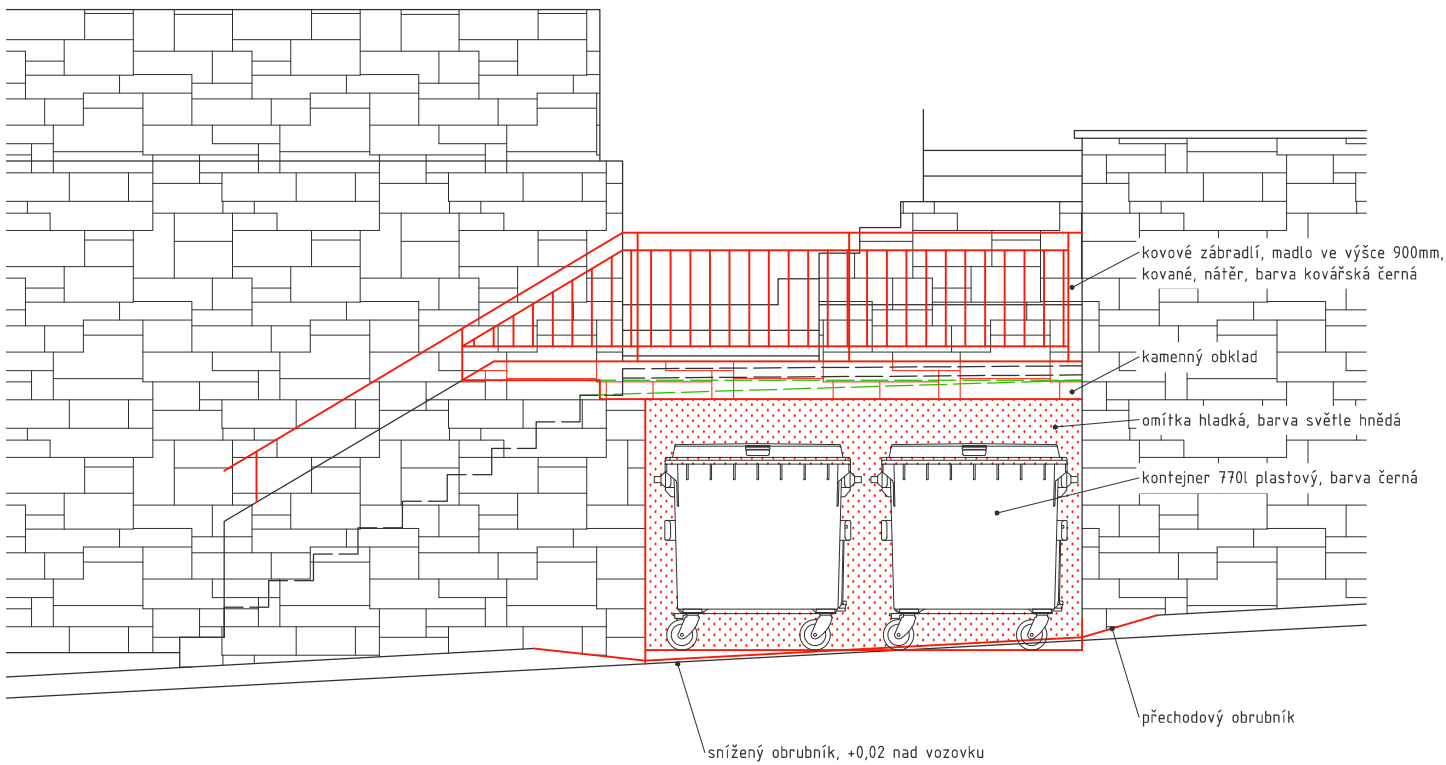

FOTOGALERIE STÁVAJÍCÍHO STAVU

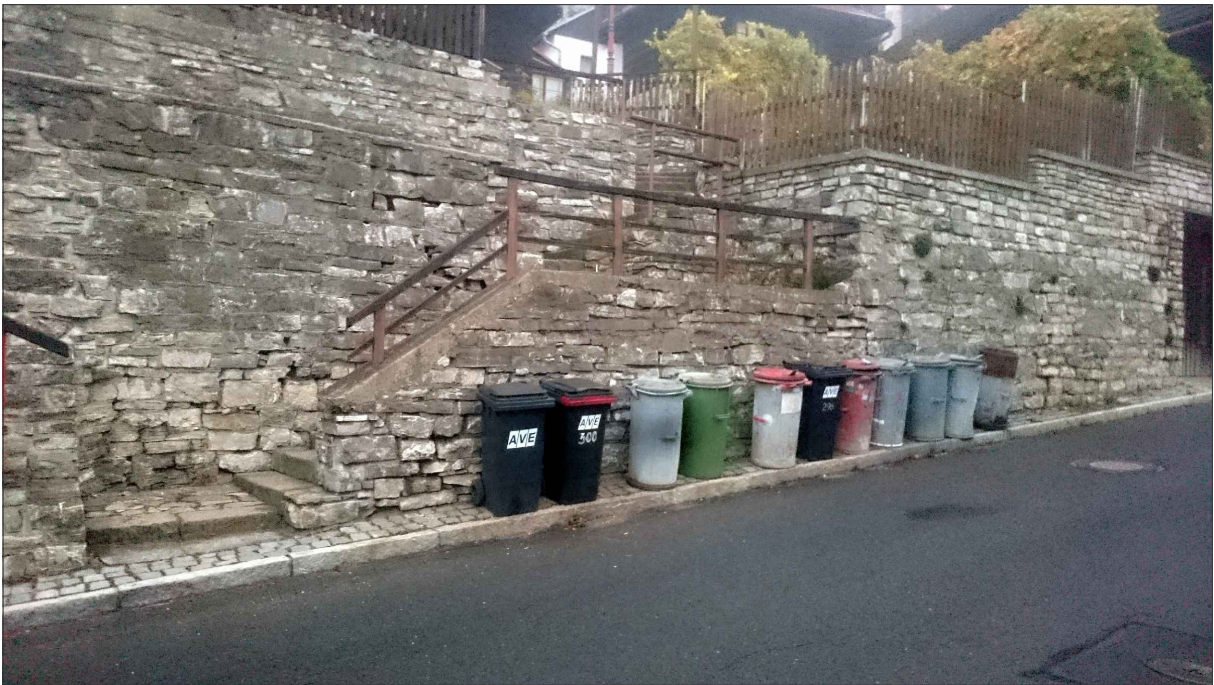

výškopis 0,000=392,00 m n.m. B.p.v

název stavby:		Přístřešek pro nádoby na komunální odpad		ing. Přemysl Gilar architektonická a inženýrská činnost premyslgilar@gmail.com +420 737 932 117	
stavební objekt:	----	zodpovědný projektant:		-----	
místo stavby	p.č.988, 3024/1 v k.ú. Štramberk	projektant:		ing. Přemysl Gilar	
stavebník:	Město Štramberk, Náměstí 9, 742 66 Štramberk	datum:		číslo paré:	
stupeň PD:	DUR a DSP	09/2017			
část PD:	D.1.1 Architektonické a stavební řešení				
číslo výkresu	D.1.1.b.2				
název výkresu	POHLED ULIČNÍ A FOTOGALERIE				
měřítko	1:50				