k.ú. ŠTRAMBERK

parc.č. 745/1 | parc.č. 732

STÁVAJÍCÍ ASFALTOVÝ POVRCH | STÁVAJÍCÍ ZATRAVNĚNÝ POVRCH

POZNÁMKA:
ŽULOVÝ DVOUŘÁDEK JE VYVYŠEN O 20MM OD CESTY I OD NOVÉ ZPEVNĚNÉ PLOCHY, JE NUTNÉ ZAMEZIT PŘÍSTUPU POVRCHOVÉ DEŠŤOVÉ VODY Z PŘÍVALOVÝCH DEŠŤU. ROVNĚŽ BUDE ZAJIŠTĚNO I ZAMEZENÍ PŘÍSTUP POVRCHOVÉ VODY ZE ZPEVNĚNÉ PLOCHY NA KOMUNIKACI, ZPEVNĚNÁ PLOCHA JE SPÁDOVANÁ K PATĚ KAMENNÉ ZÍDKY, U TÉTO ZÍDKY JE PROVEDEN KAMENNÝ ŽLÁBEK, TENTO ŽLÁBEK JE SPÁDOVÁN K POVRCHOVÉ VPUSTU V ROHU NOVÉ ZPEVNĚNÉ PLOCHY

VYVYŠENÍ O 20mm

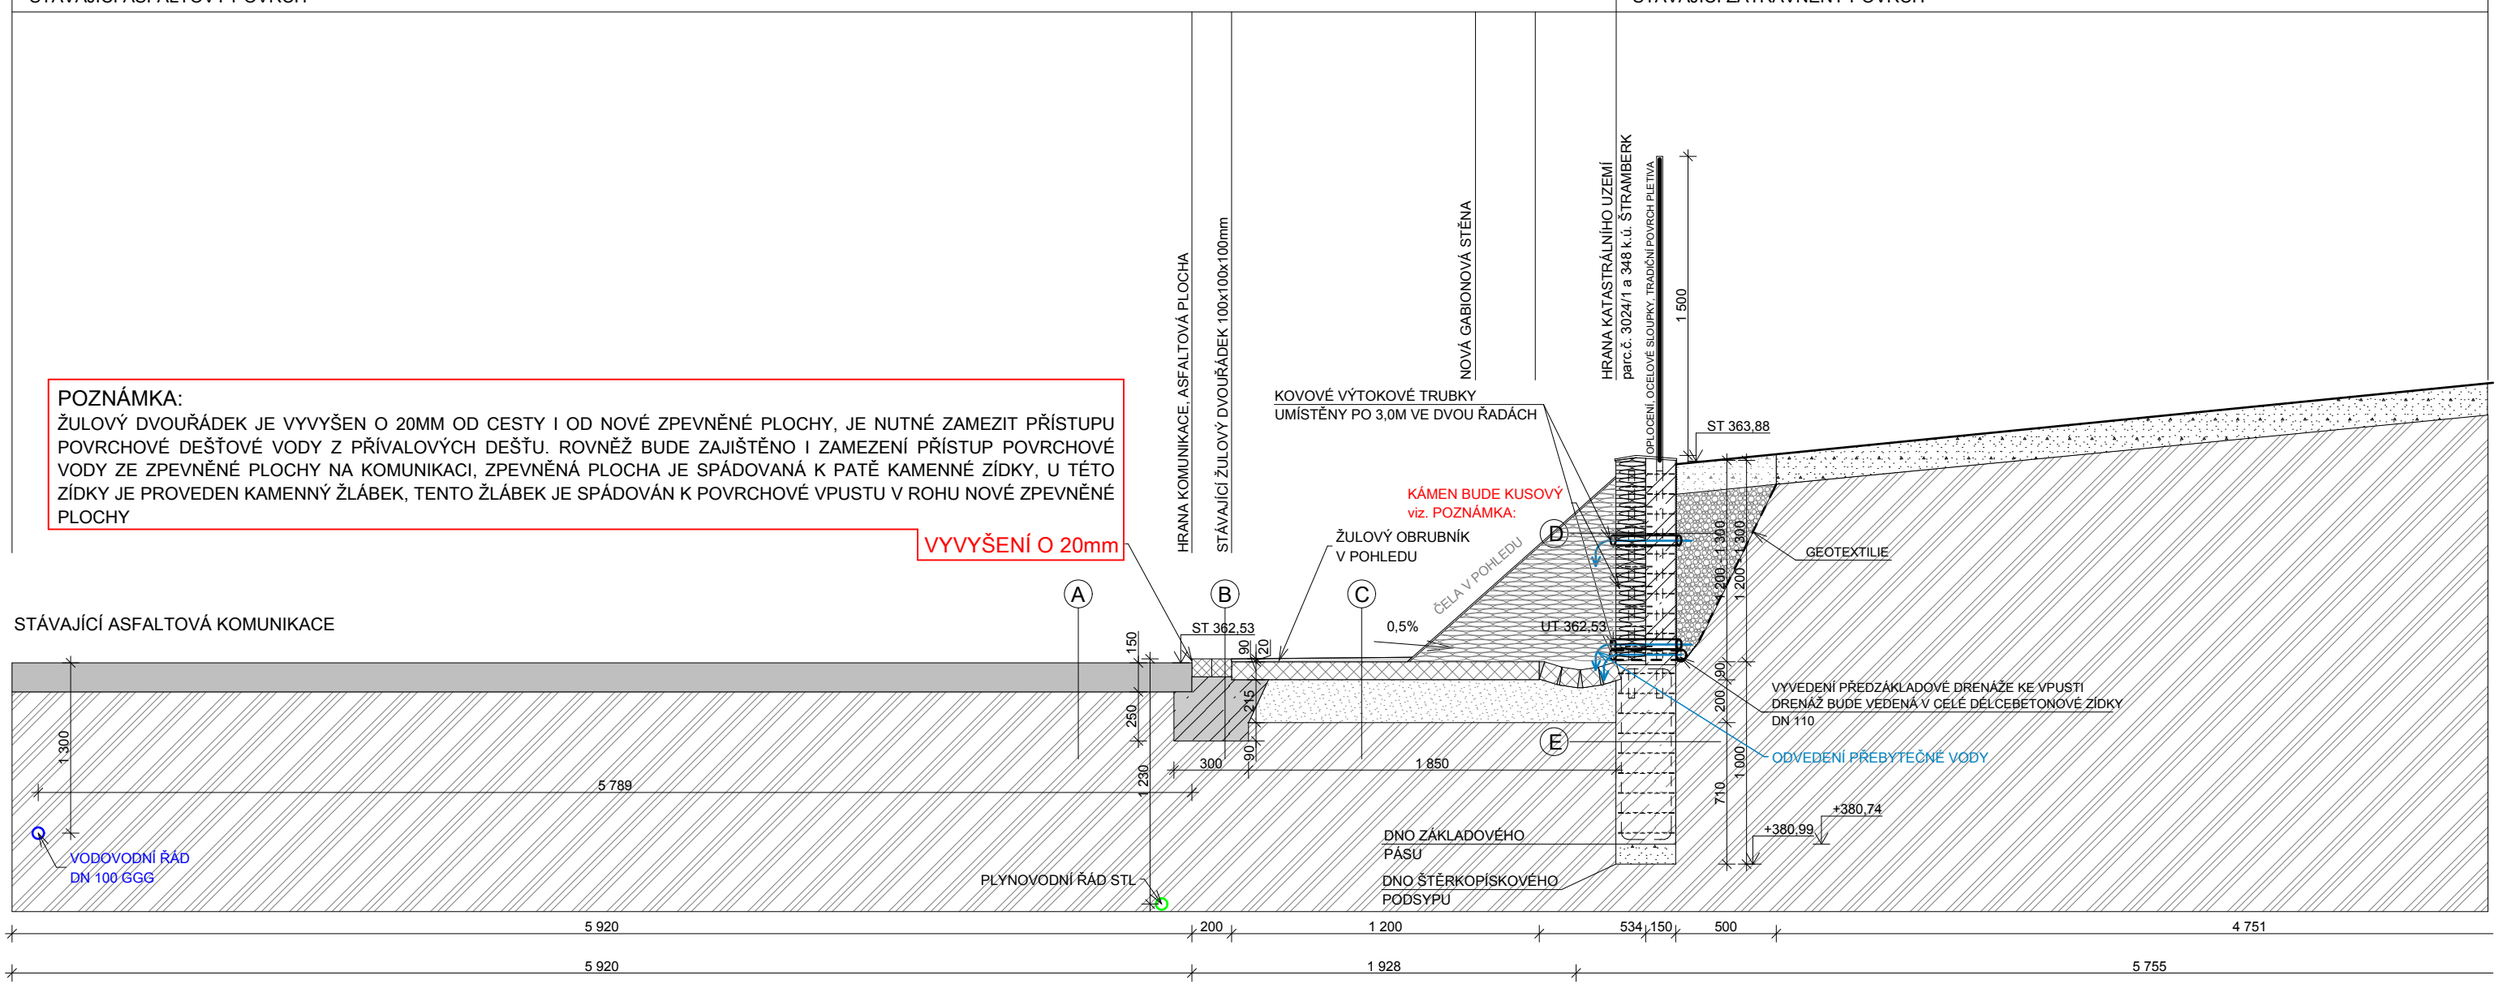

POZNÁMKA K ZÍDCE:
TATO ZÍDKA SE BUDE SKLÁDAT ZE DVOU VERTIKÁLNÍCH VRSTEV V TLOUŠŤCE 150MM. POHLEDOVÁ KAMENNÁ ZÍDKA BUDE ZDĚNÁ TRADIČNÍM ZPŮSOBEM Z KAMENŮ KLADENÝCH NA LEŽATO V JEDNOTLIVÝCH NA SEBE NAVAZUJÍCÍCH VRSTVÁCH NA VÁPENOCEMENTOVOU HRUBOZRNNOU MALTU, SE ZAPUŠTĚNÝMI SPÁRAMI. DÁLE ZE ZÁKLADOVÉHO PÁSU BUDOU VYVEDENY OCELOVÉ TRNY PRO REALIZACI ŽB ZÍDKY O TL:150MM. TATO ZÍDKA BUDE SLOUŽIT JAKO OPĚRNÁ ČÁST PRO UMÍSTĚNÝ LEŽATÝ KÁMEN. KAMENY BUDOU UMÍSTĚNY I PO BOCÍCH TÉTO ŽB ZÍDKY. JE DŮLEŽITÉ ABY ŽB ZÍDKA NEBYLA VIDĚT OD KOMUNIKACE ANI PO BOCÍCH. ŘEŠENÁ ZÍDKA BUDE NAVAZOVAT NA STÁVAJÍCÍ KAMENNOU. VÝŠKA ZREKONSTRUOVANÉ ZÍDKY BUDE 1,0M. K ZÍDCE BUDOU ROVNĚŽ DOZDĚNY SNIŽUJÍCÍCE BOČNÍ STĚNY Z DŮVODU RŮZNÝCH VYŠEK TERNU.

A
-STÁVAJÍCÍ KOMUNIKACE - ASFALTOVÁ PLOCHA — tl:200mm
-STÁVAJÍCÍ ZEMINA

B
-DVOUŘÁDEK ŽULOVÝCH KOSTEK — roz:80x80x80mm
-CEMENTOVÁ ZÁLIVKA
-ZAVLHLÁ BETONOVÁ SMĚS
-PŮVODNÍ ZEMINA

C
-ŽULOVÉ KOSTKY — tl:80mm, 37,36m2
-PÍSKOVÝ PODSYP — tl:150mm, 37,36m2, 5,604m3
-ŠTĚRKOPÍSKOVÝ PODSYP — tl:250mm, 37,36m2, 5,604m3
-PŮVODNÍ ZEMINA

D
-POHLEDOVÁ KAMENNÁ STĚNA — tl:150mm, v=1,2-1,3m, dl:27,6m, 2,295M2
-OPĚRNÁ ŽELEZOBETONOVÁ ZÍDKA — tl:150mm, v=1,2-1,3m, dl:27,6m, 2,295M2
-HYDROIZOLACE - NOPOVÁ FÓLIE
-ŠTĚRK FRAKCE 16-32mm
-GEOTEXTILIE
-STÁVAJÍCÍ TERÉN

POZNÁMKA: PO CELE DÉLCE BETONOVÉ ZÍDKY A NA CELU VÝŠKU ZIDKY SE SPODNÍM VYTOČENÍM PRO DRENŽ VYVEDENOU V ROHU NOVÉ ZÍDKY U VPUSTI K ZASAKOVANÍ, V ROHU p.č. 730. POUŽITÁ ROURA DN 110 V DÉLCE ZÍDKY

E
-ZÁKLADOVÝ ŽELEZOBETONOVÝ PÁS — tl:300mm, v=900mm, dl:27,6m, 7,45m3

POZNÁMKA:
Tato projektová dokumentace je zpracovaná podle přílohy č.8 vyhlášky č. 499/2006 Sb., o dokumentaci staveb včetně její změny vyhláškou č.405/2017 Sb. kterou se mění vyhláška č. 62/2016 Sb. na základě zákona č. 183/2006 Sb., o územním plánování a stavebním řádu (stavební zákon), včetně jejích změn, jako příloha pro společné povolení, nenahrazuje realizační dokumentaci dodavatele stavby.

Ing. arch. ONDŘEJ DRIJÁK
email: o.drijak@seznam.cz
tel: 723 339 140

Projekce a rekonstrukce rodinných domu
ONDŘEJ DRIJÁK

NÁZEV VÝKRESU:	ŘEZ A-A	Č. výkresu	D 01.01.
STUPEŇ PD:	PRO ÚZEMNÍ SOUHLAS	Stupeň PD	DÚS
MÍSTO:	parc.č. 745/1, 732 k.ú. Štramberk	Paré č.	
INVESTOR:	Město Štramberk, Náměstí 9, 74266 Štramberk		
MAJITEL POZEMKU:	Město Štramberk, Náměstí 9, 74266 Štramberk		
PROJEKTANT:	Ing. arch. Ondřej Driják	Datum:	08. 12. 2018
KONTROLOVAL:	Ing. Bronislav Wijacki	Měřítko	1:200
ZODP. ARCHITEKT:	Ing. Bronislav Wijacki	číslo autorizace	1101287

ZPEVNĚNÁ PLOCHA