



VYPRACOVAL	VEDOUcí PROJEKTANT	ZODP.PROJEKTANT	<b>CONSTRUCTUS s.r.o.</b> constructio & sanatio Raškovice 285, 739 04 Raškovice www.constructus.cz IČ: 26847779, DIČ: CZ 26847779	
ING.BLANKA KŘIŽKOVÁ	ING. VÁCLAV JURGA	ING.BLANKA KŘIŽKOVÁ		
STAVEBNÍK	MĚSTO ŠTRAMBERK, NÁMĚSTÍ 9, 742 66 ŠTRAMBERK		FORMÁT	12 A4
MÍSTO	ŠTRAMBERK, ZAULÍČÍ č.p. 485		DATUM	09/2018
AKCE	OPRAVA STŘECHY, KROVU A ŘÍMS ZŠ ŠTRAMBERK		STUPEŇ	DSP
			ČÍSLO ZAKÁZKY	02/2017
PŘÍLOHA	PRŮVODNÍ ZPRÁVA SOUHRNNÁ TECHNICKÁ ZPRÁVA		MĚŘÍTKO	PŘÍLOHA č. <b>A, B</b>

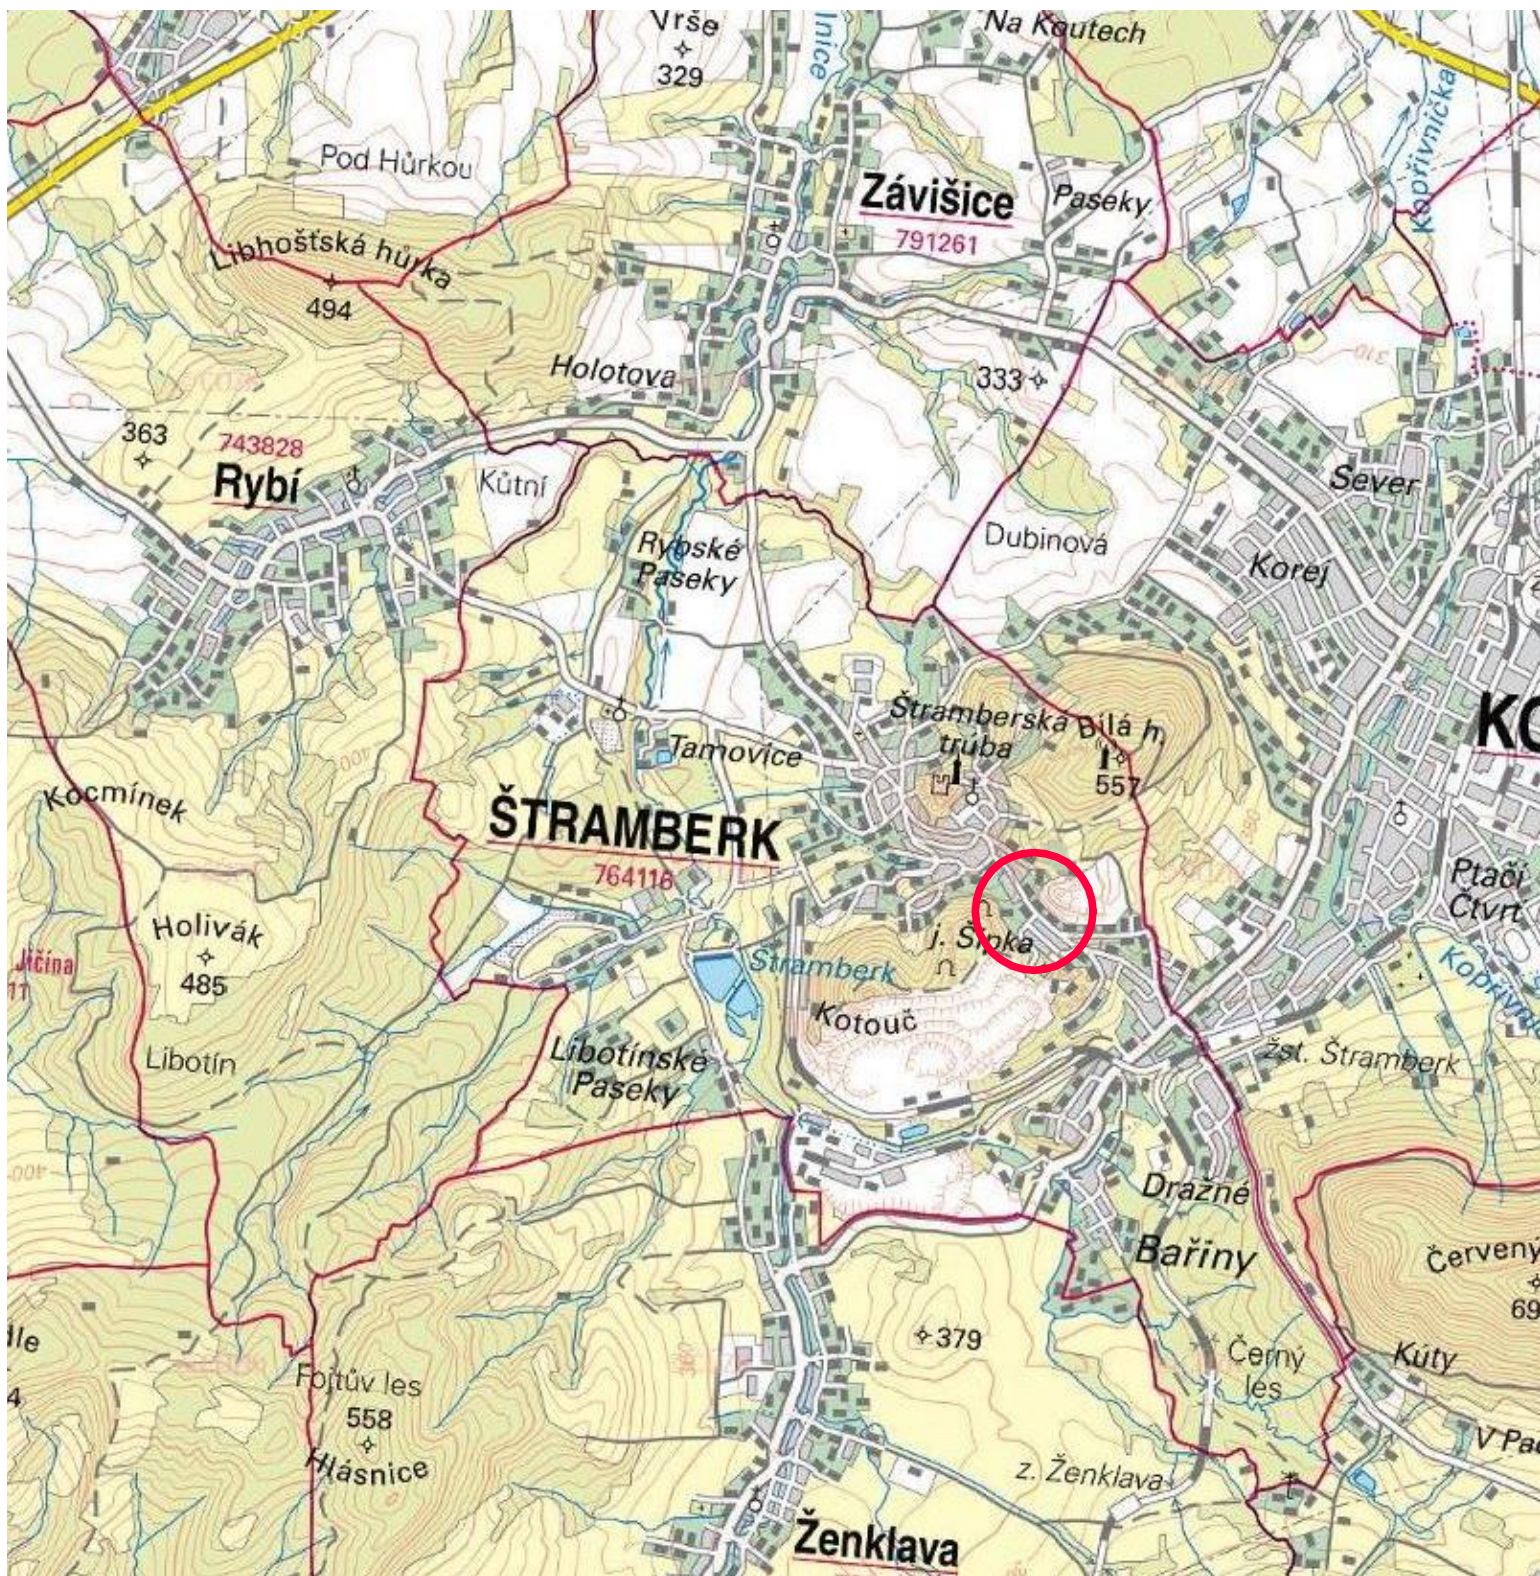


ŘEŠENÉ ÚZEMÍ

VYPRACOVAL	VEDOUcí PROJEKTANT	ZODP.PROJEKTANT	<b>CONSTRUCTUS s.r.o.</b> constructio & sanatio Raškovice 285, 739 04 Raškovice www.constructus.cz IČ: 26847779, DIČ: CZ 26847779	
ING.BLANKA KŘÍŽKOVÁ	ING. VÁCLAV JURGA	ING.BLANKA KŘÍŽKOVÁ		
STAVEBNÍK	MĚSTO ŠTRAMBERK, NÁMĚSTÍ 9, 742 66 ŠTRAMBERK		FORMÁT	01 A4
MÍSTO	ŠTRAMBERK, ZAULÍČÍ č.p. 485		DATUM	09/2018
AKCE	OPRAVA STŘECHY, KROVU A ŘÍMS ZŠ ŠTRAMBERK		STUPEŇ	DSP
PŘÍLOHA	SITUAČNÍ VÝKRES ŠIRŠÍCH VZTAHŮ		ČÍSLO ZAKÁZKY	02/2017
			MĚŘÍTKO	PŘÍLOHA č. 1:2000 C.1

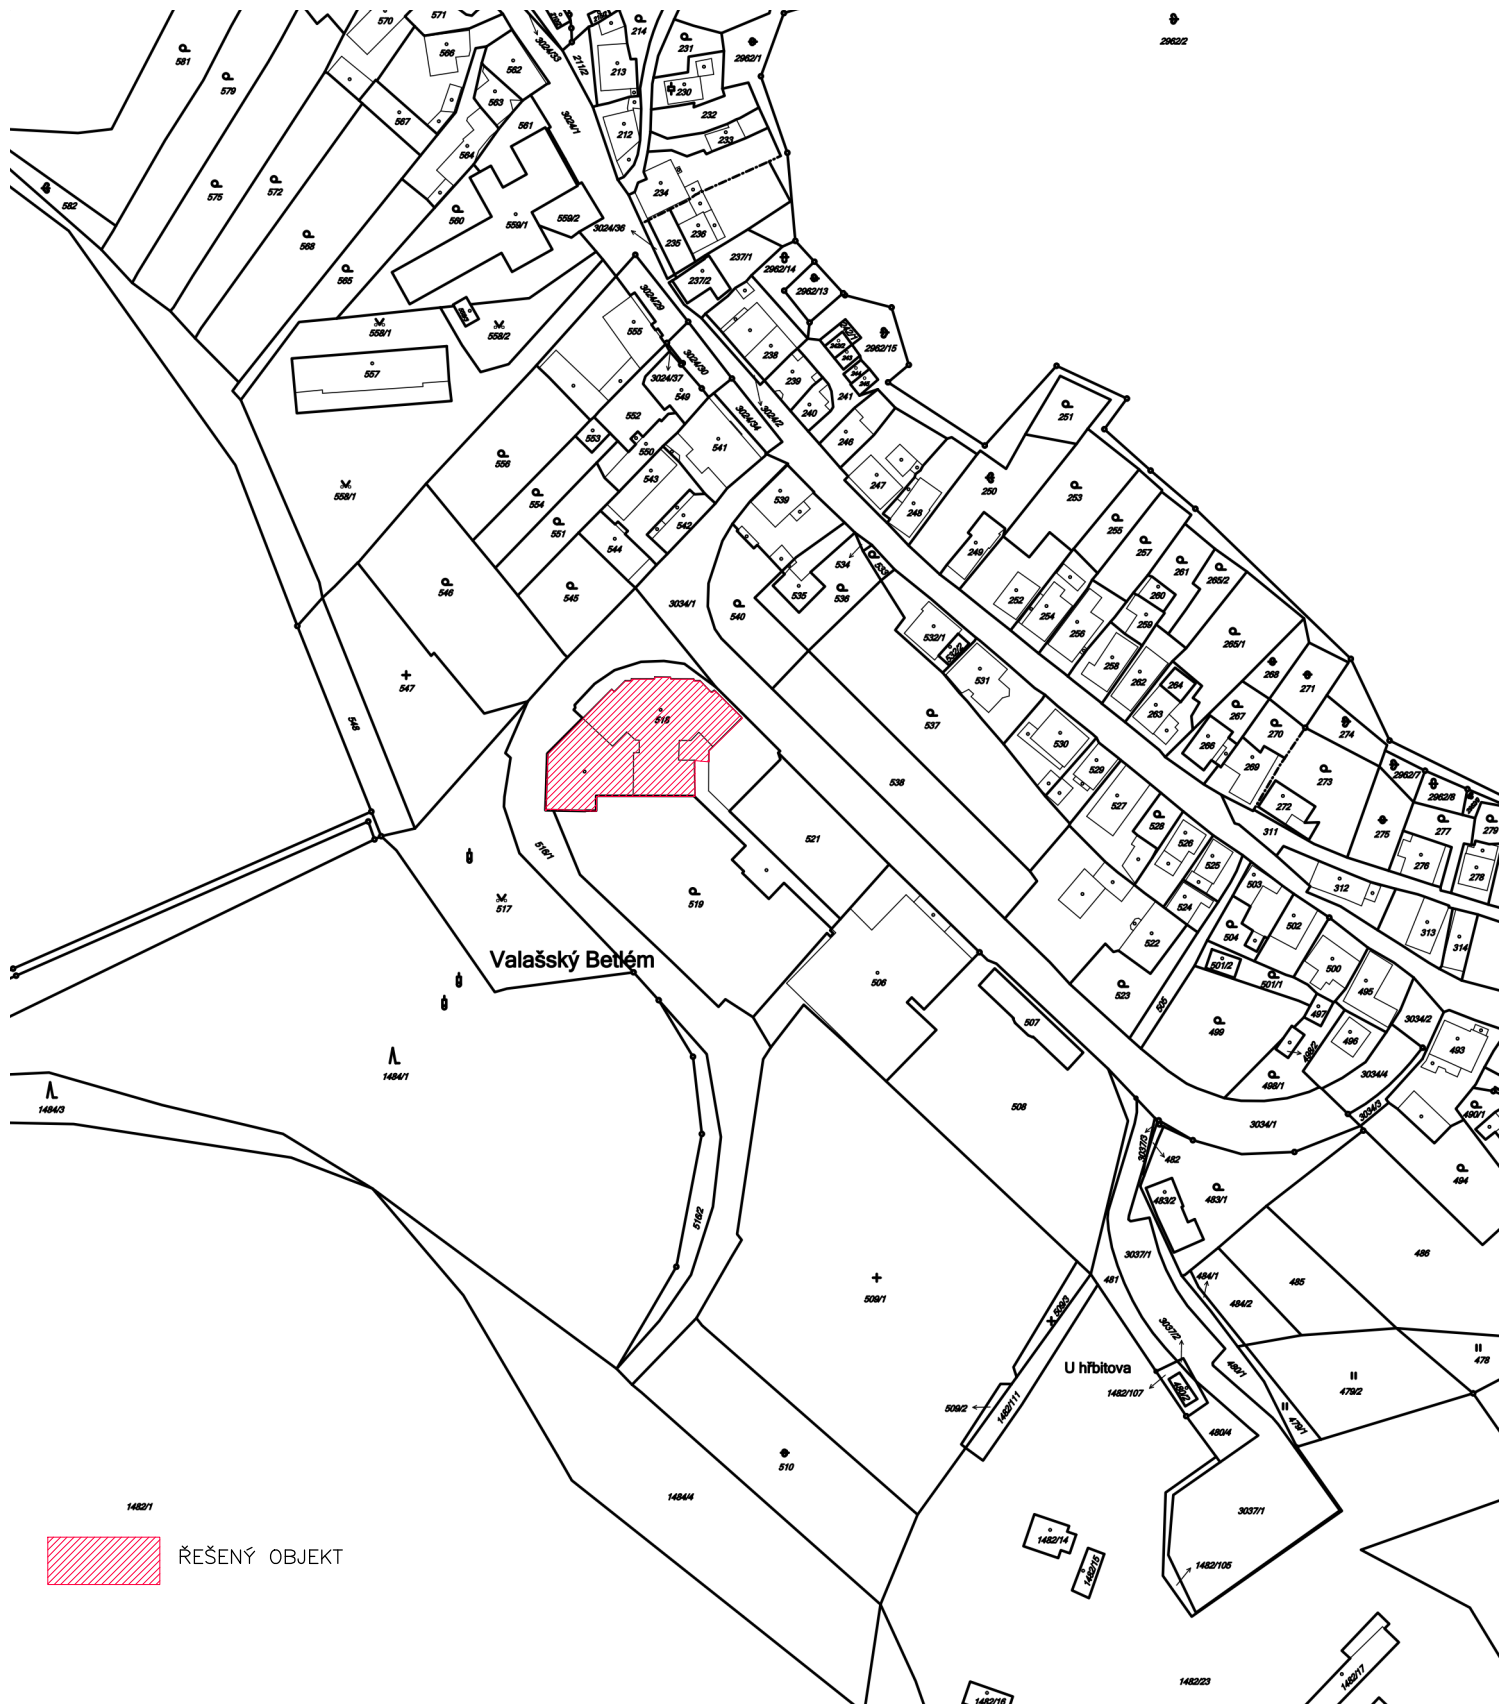

ŘEŠENÝ OBJEKT

VYPRACOVAL	VEDOUČÍ PROJEKTANT	ZODP.PROJEKTANT	<div>CONSTRUCTUS s.r.o. constructio &amp; sanatio</div> <div>Raškovice 285, 739 04 Raškovice www.constructus.cz</div> <div>IČ: 26847779, DIČ: CZ 26847779</div>	
ING.BLANKA KŘÍŽKOVÁ	ING. VÁCLAV JURGA	ING.BLANKA KŘÍŽKOVÁ		
STAVEBNÍK	MĚSTO ŠTRAMBERK, NÁMĚSTÍ 9, 742 66 ŠTRAMBERK		FORMÁT	01 A4
MÍSTO	ŠTRAMBERK, ZAULIČÍ č.p. 485		DATUM	09/2018
AKCE	OPRAVA STŘECHY, KROVU A ŘÍMS ZŠ ŠTRAMBERK		STUPEŇ	DSP
			ČÍSLO ZAKÁZKY	02/2017
PŘÍLOHA	KATASTRÁLNÍ SITUAČNÍ VÝKRES		MĚŘÍTKO	PŘÍLOHA Č.
			1:2000	C.2

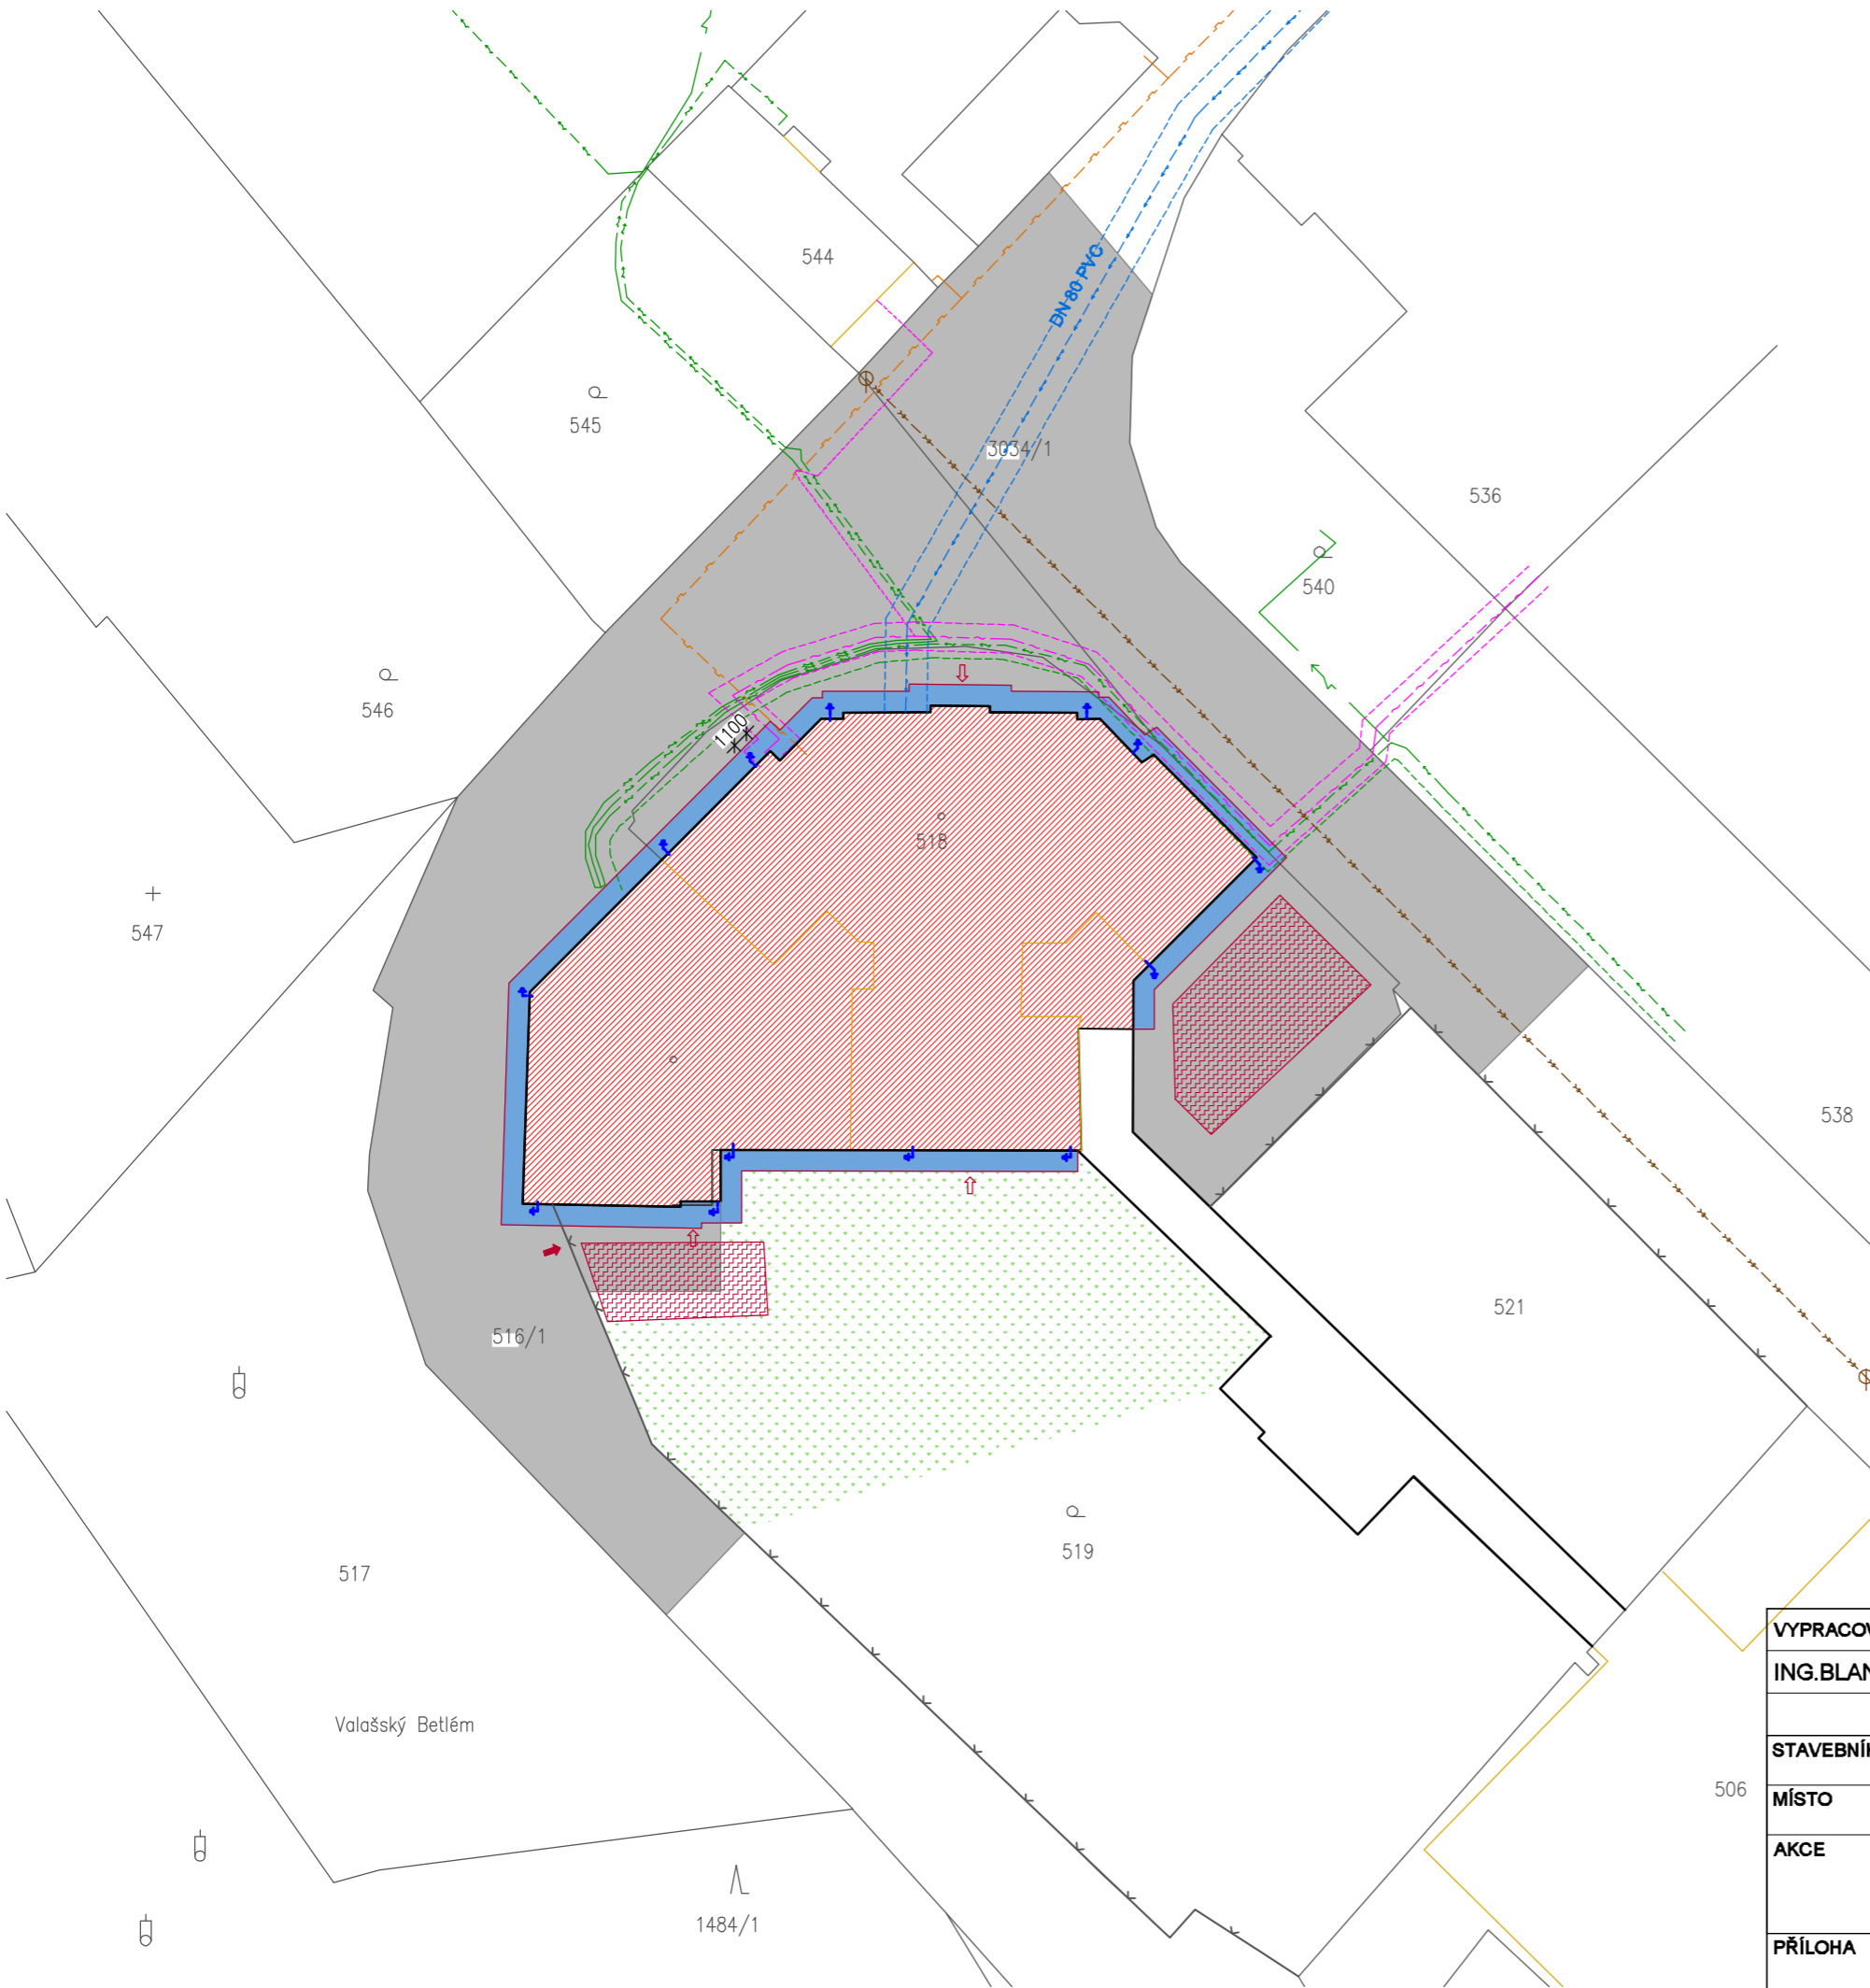

LEGENDA


- ŘEŠENÁ ČÁST OBJEKTU ŠKOLY
- STÁVAJÍCÍ VSTUPY DO OBJEKTU ŠKOLY
- ZPEVNĚNÉ PLOCHY STÁVAJÍCÍ
- ZATRAVNĚNÉ PLOCHY
- KATASTRÁLNÍ HRANICE
- STAVBOU DOTČENÉ PARCELY
- NAVRHOVANÉ VEDENÍ OCHRANY PŘED BLESKEM S TYČOVÝMI ZEMNIČI
- STÁVAJÍCÍ OPLOCENÍ

LEGENDA STÁVAJÍCÍCH SÍTÍ

- PODZEMNÍ VEDENÍ NN DO 1kV
- OCHRANNÉ PÁSMO PODZEMNÍ VEDENÍ NN DO 1kV – 1,0M
- PODZEMNÍ VEDENÍ NTL PLYNU
- OCHRANNÉ PÁSMO PODZEMNÍHO VEDENÍ NTL PLYNU – 1,0M
- ZAMĚŘENÝ PRŮBĚH METALICKÉHO KABELU (SEK)
- OCHRANNÉ PÁSMO KABELU (SEK) – 1,0M
- STÁVAJÍCÍ JEDNOTNÁ KANALIZACE
- STÁVAJÍCÍ VODOVOD
- OCHRANNÉ PÁSMO VODOVODU – 1,5M

LEGENDA ZAŘÍZENÍ STAVENIŠTĚ

- NAVRHOVANÉ PROVIZORNÍ OPLOCENÍ STAVENIŠTĚ V.2,0M
- UMÍSTĚNÍ LEŠENÍ OPATŘENÉ SÍTĚMI
- ZABEZPEČENÝ PŘÍSTUP OSOB DO BLÍZKOSTI STAVBY
- VJEZD NA STAVENIŠTĚ
- PLOCHY SKLÁDEK MATERIÁLU

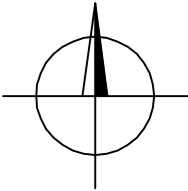

VYPRACOVAL	VEDOUCÍ PROJEKTANT	ZODP.PROJEKTANT	CONSTRUCTUS s.r.o. constructio & sanatio Raškovice 285, 739 04 Raškovice www.constructus.cz IČ: 26847779, DIČ: CZ 26847779	
ING.BLANKA KŘÍŽKOVÁ	ING. VÁCLAV JURGA	ING.BLANKA KŘÍŽKOVÁ		
STAVEBNÍK	MĚSTO ŠTRAMBERK, NÁMĚSTÍ 9, 742 66 ŠTRAMBERK		FORMÁT	02 A4
MÍSTO	ŠTRAMBERK, ZAULÍČÍ č.p. 485		DATUM	09/2018
AKCE	OPRAVA STŘECHY, KROVU A ŘÍMS ZŠ ŠTRAMBERK		STUPEŇ	DSP
			ČÍSLO ZAKÁZKY	02/2017
PŘÍLOHA	KOORDINAČNÍ SITUAČNÍ VÝKRES		MĚŘÍTKO	PŘÍLOHA Č.
			1:500	C.3