


# CELKOVÁ SITUACE



LEGENDA	
	stávající svislé dopravní značení
	navržené přechodné svislé dopravní značení
	úplná uzavírka

VYPRACOVALA BARBORA KUČEROVÁ	DATUM ÚNOR 2024	Č. VÝKRESU 01
NÁZEV AKCE Oprava MK na ul. Janáčkova v Kopřivnici		
NÁZEV VÝKRESU PROVIZORNÍ DOPRAVNÍ ZNAČENÍ		

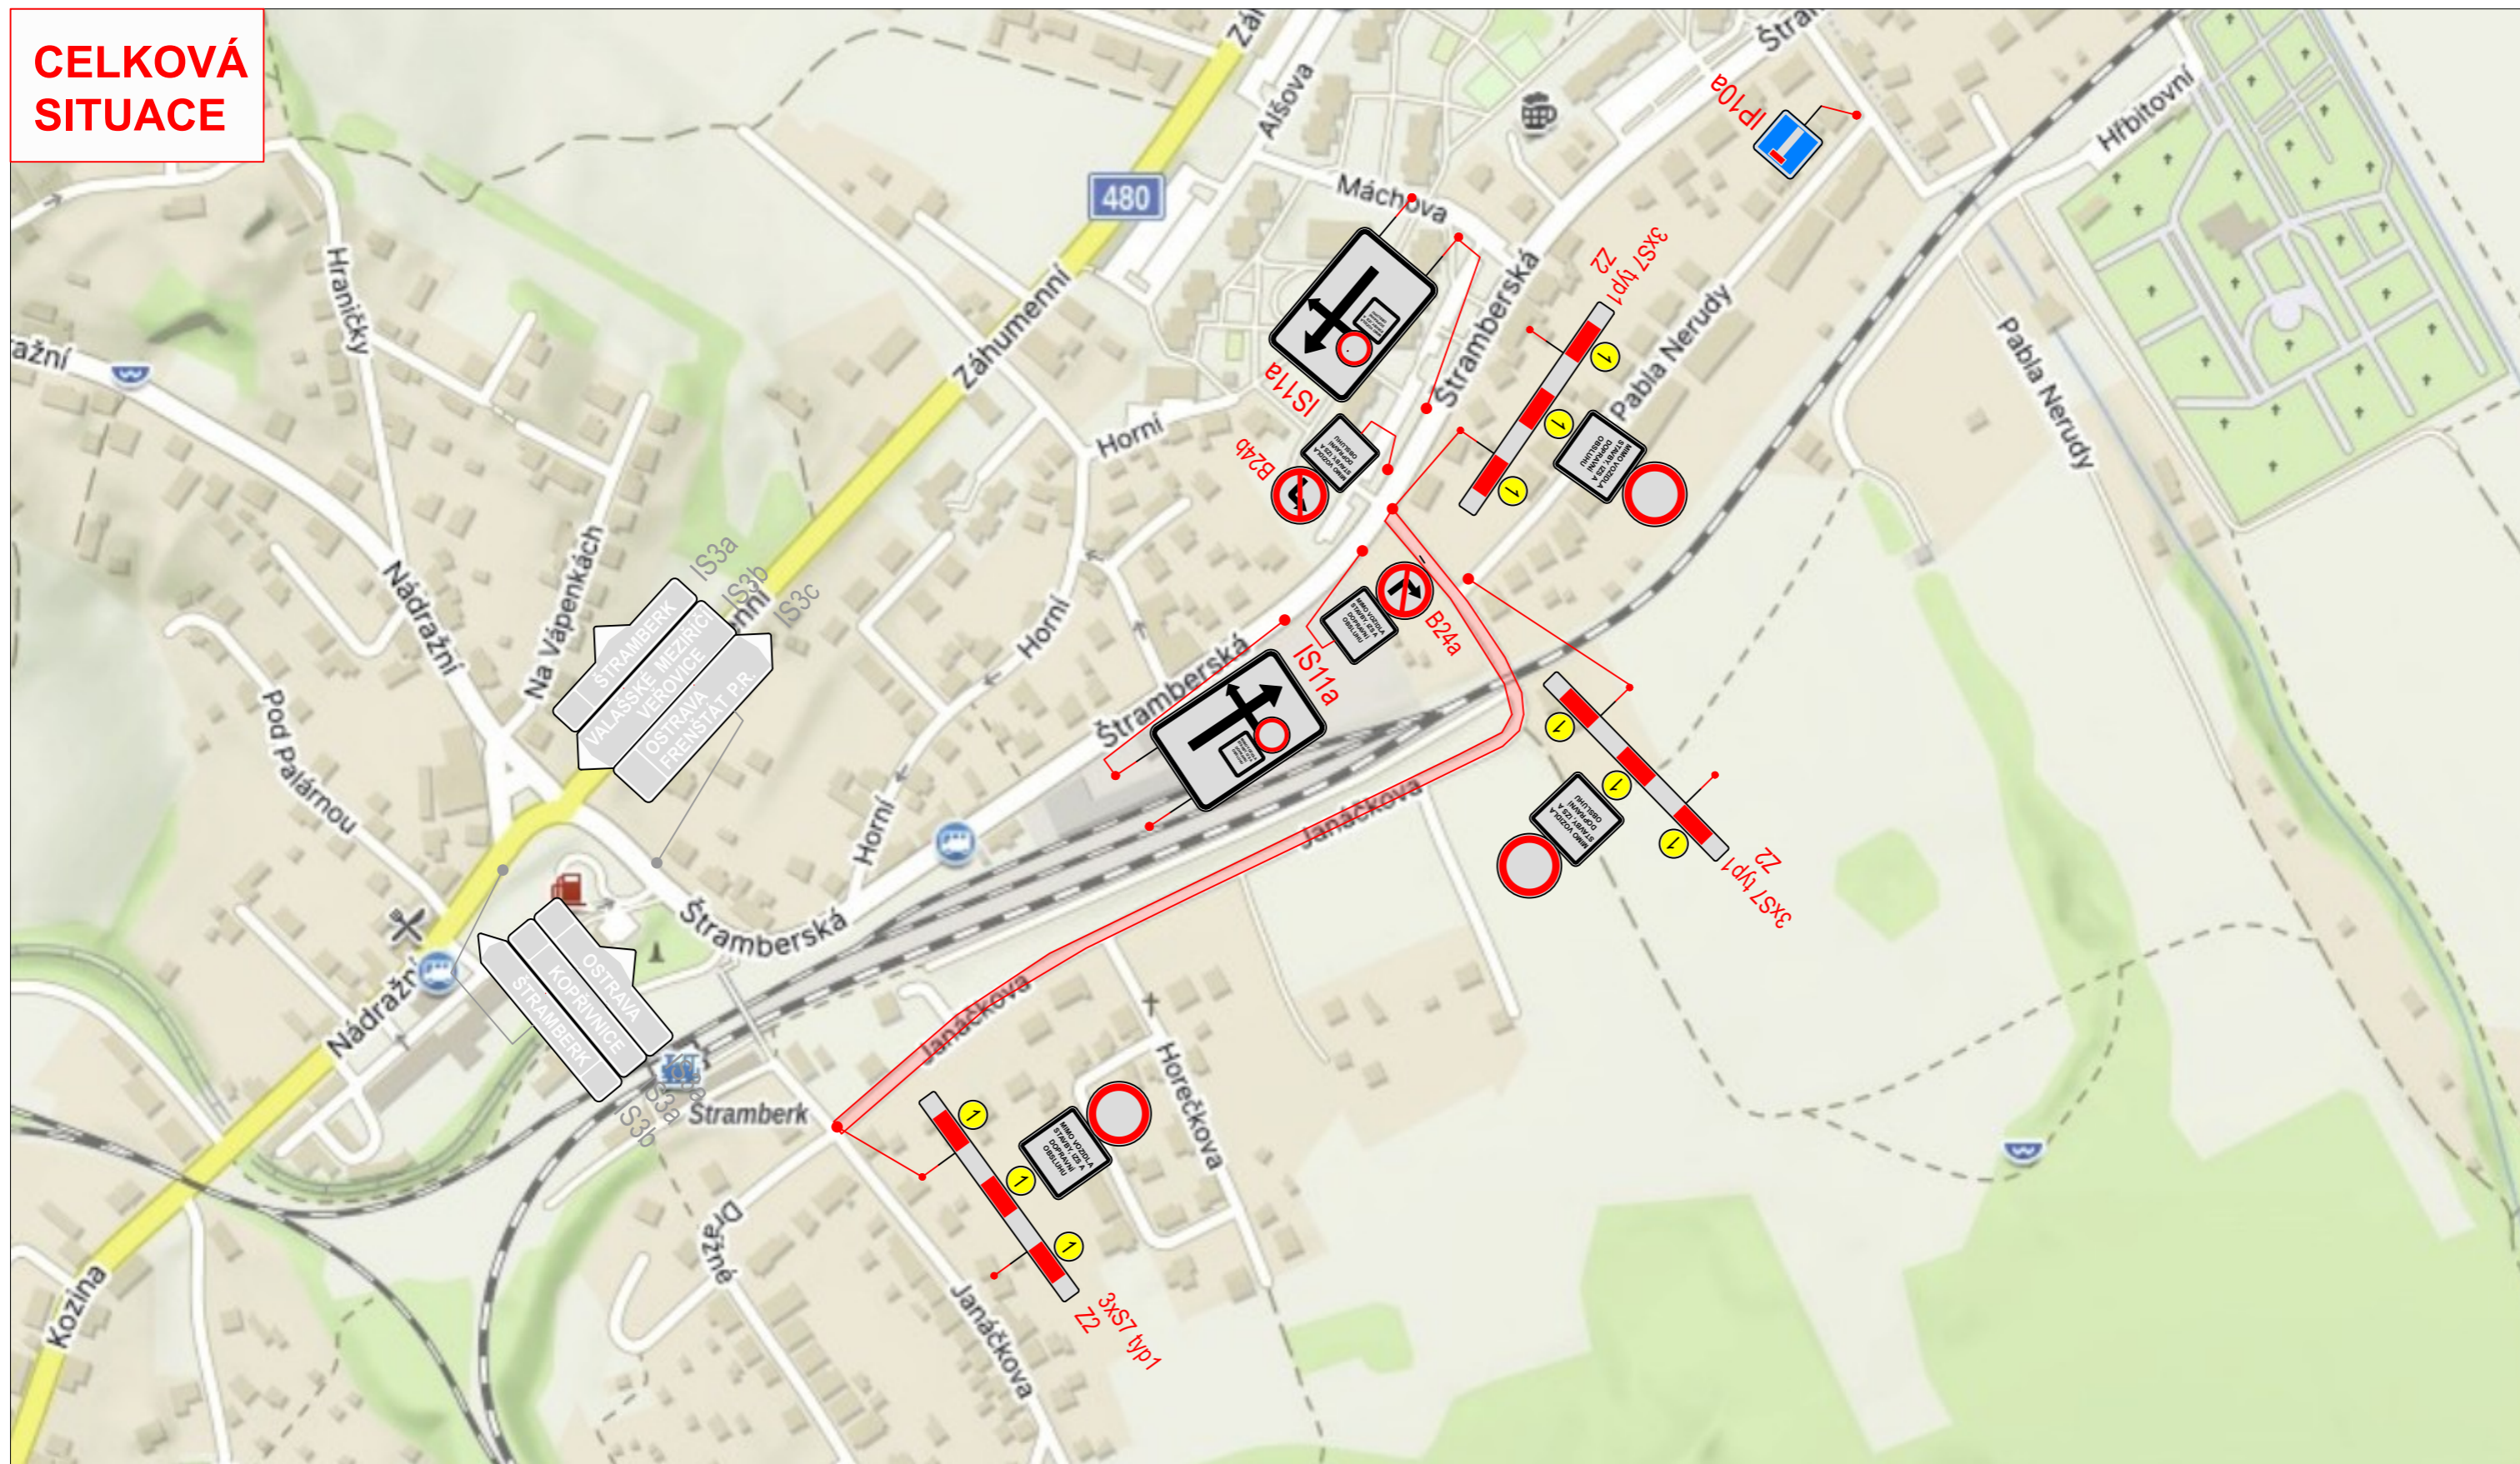

Brantice 430, 793 93 Brantice  
e-mail: info@znackymorava.cz