
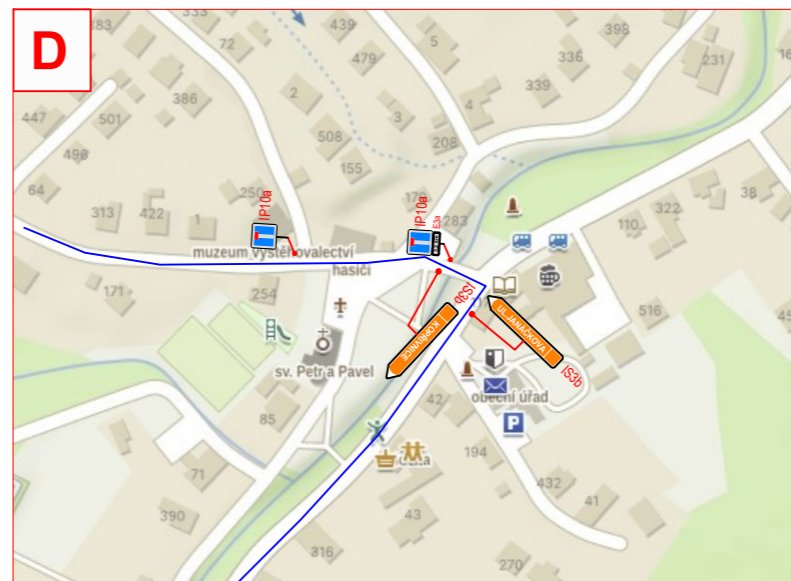
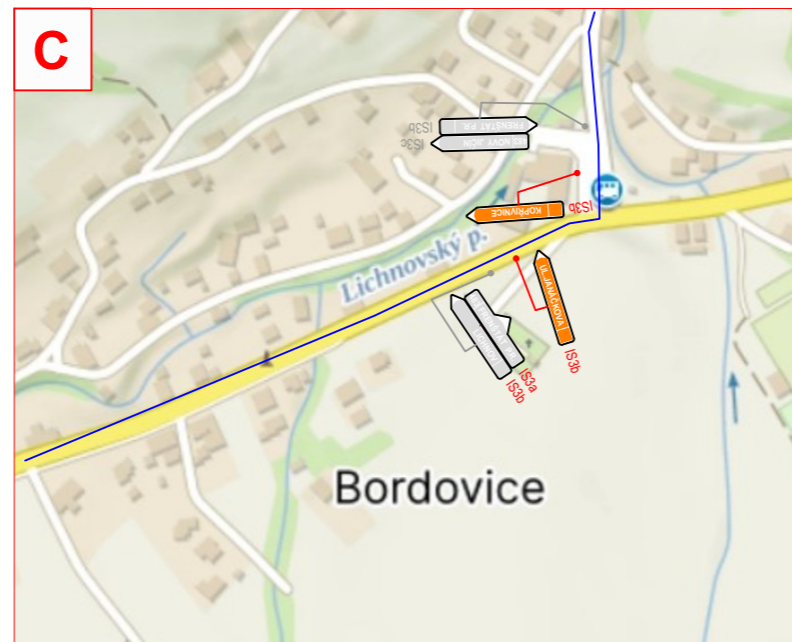
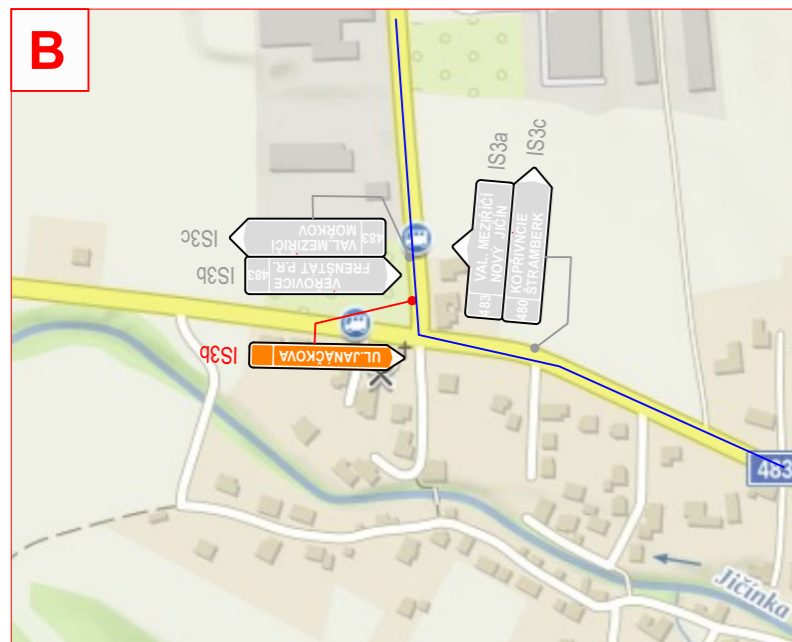


CELKOVÁ SITUACE

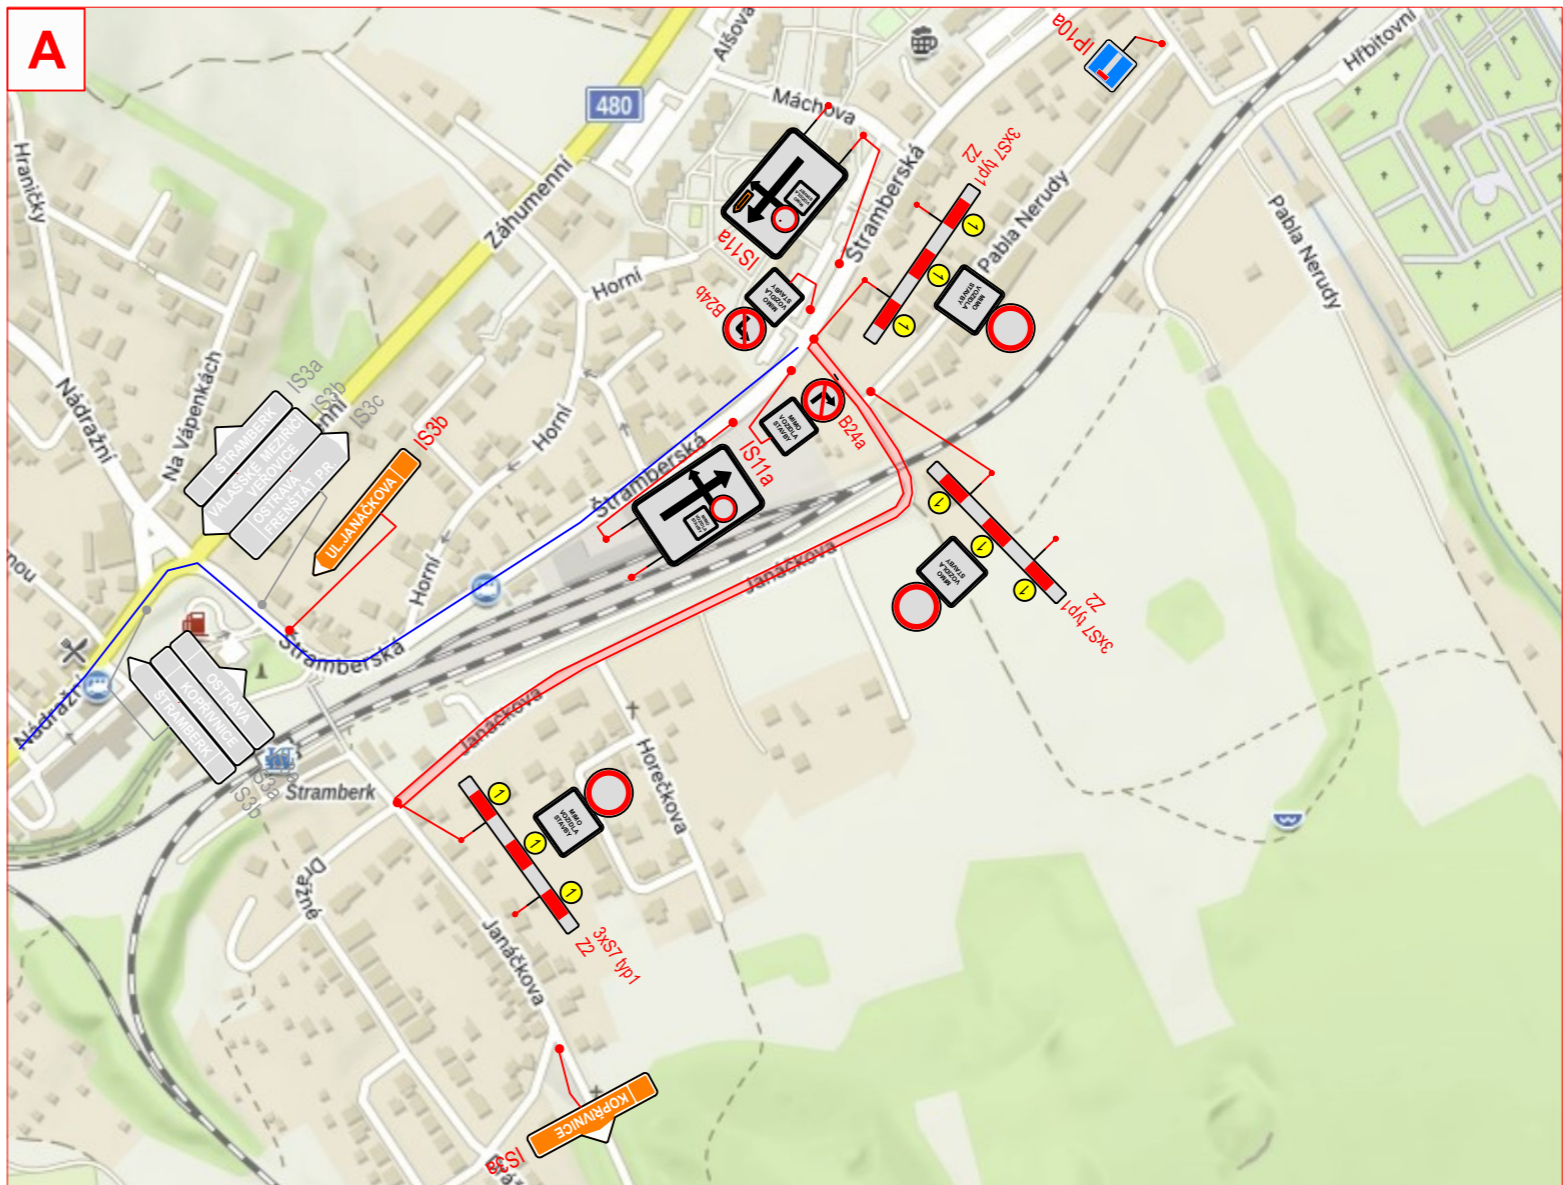

LEGENDA

- B29 - stávající svislé dopravní značení
- B1 - navržené přechodné svislé dopravní značení
- úplná uzavírka

VYPRACOVALA BARBORA KUČEROVÁ	DATUM ÚNOR 2024	Č. VÝKRESU 02
NÁZEV AKCE Oprava MK na ul. Janáčkova v Kopřivnici		
NÁZEV VÝKRESU PROVIZORNÍ DOPRAVNÍ ZNAČENÍ		



Brantice 430, 793 93 Brantice
e-mail: info@znackymorava.cz