
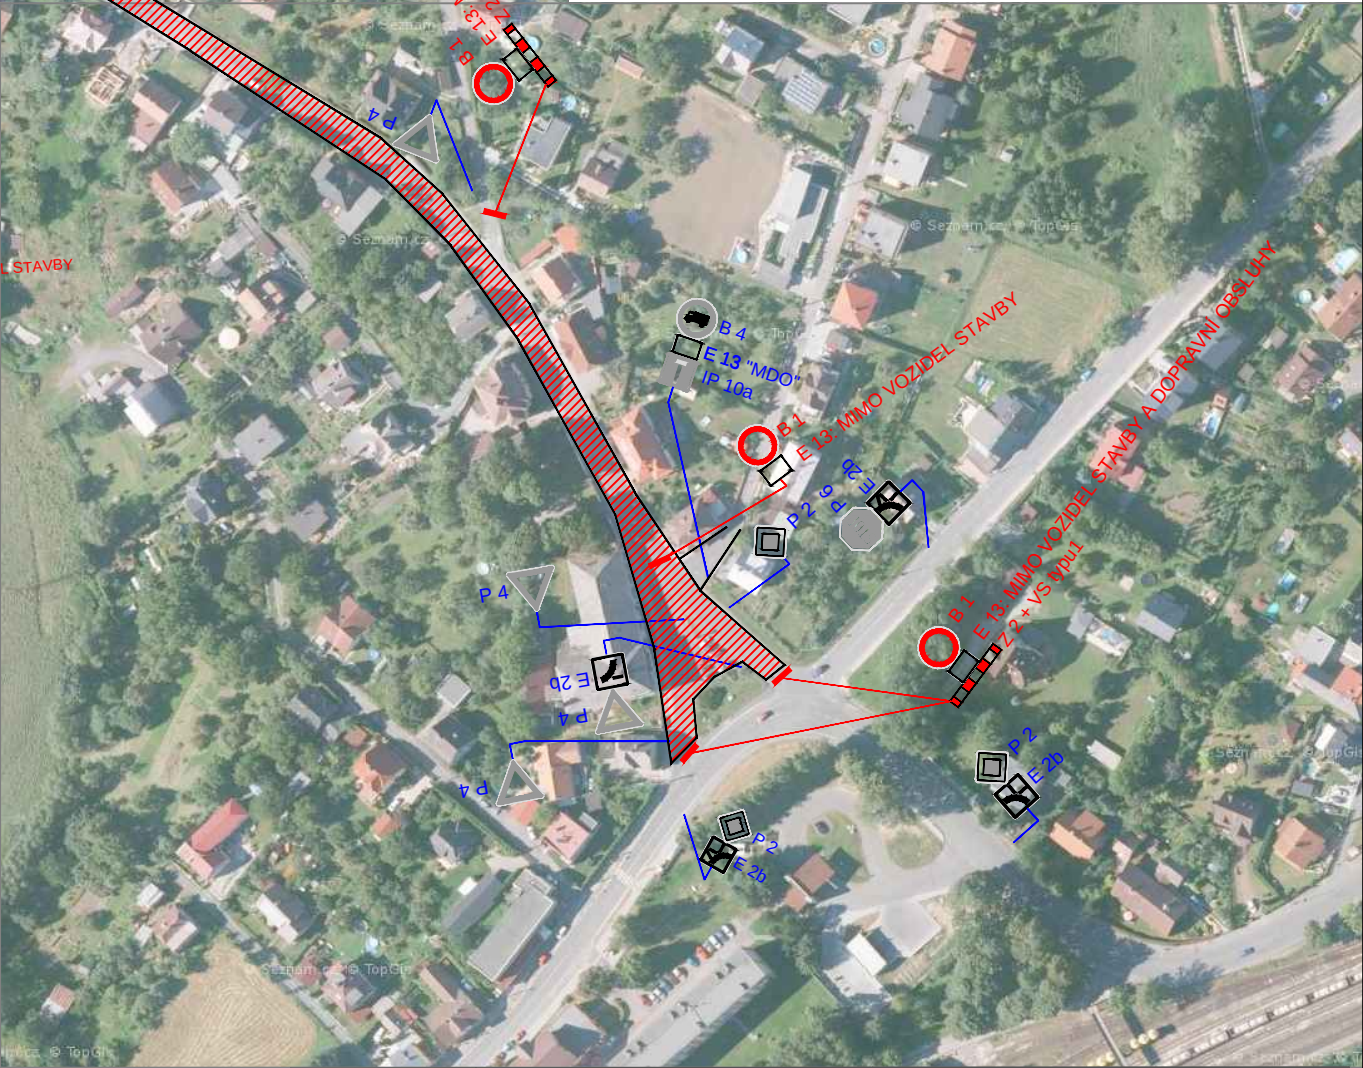


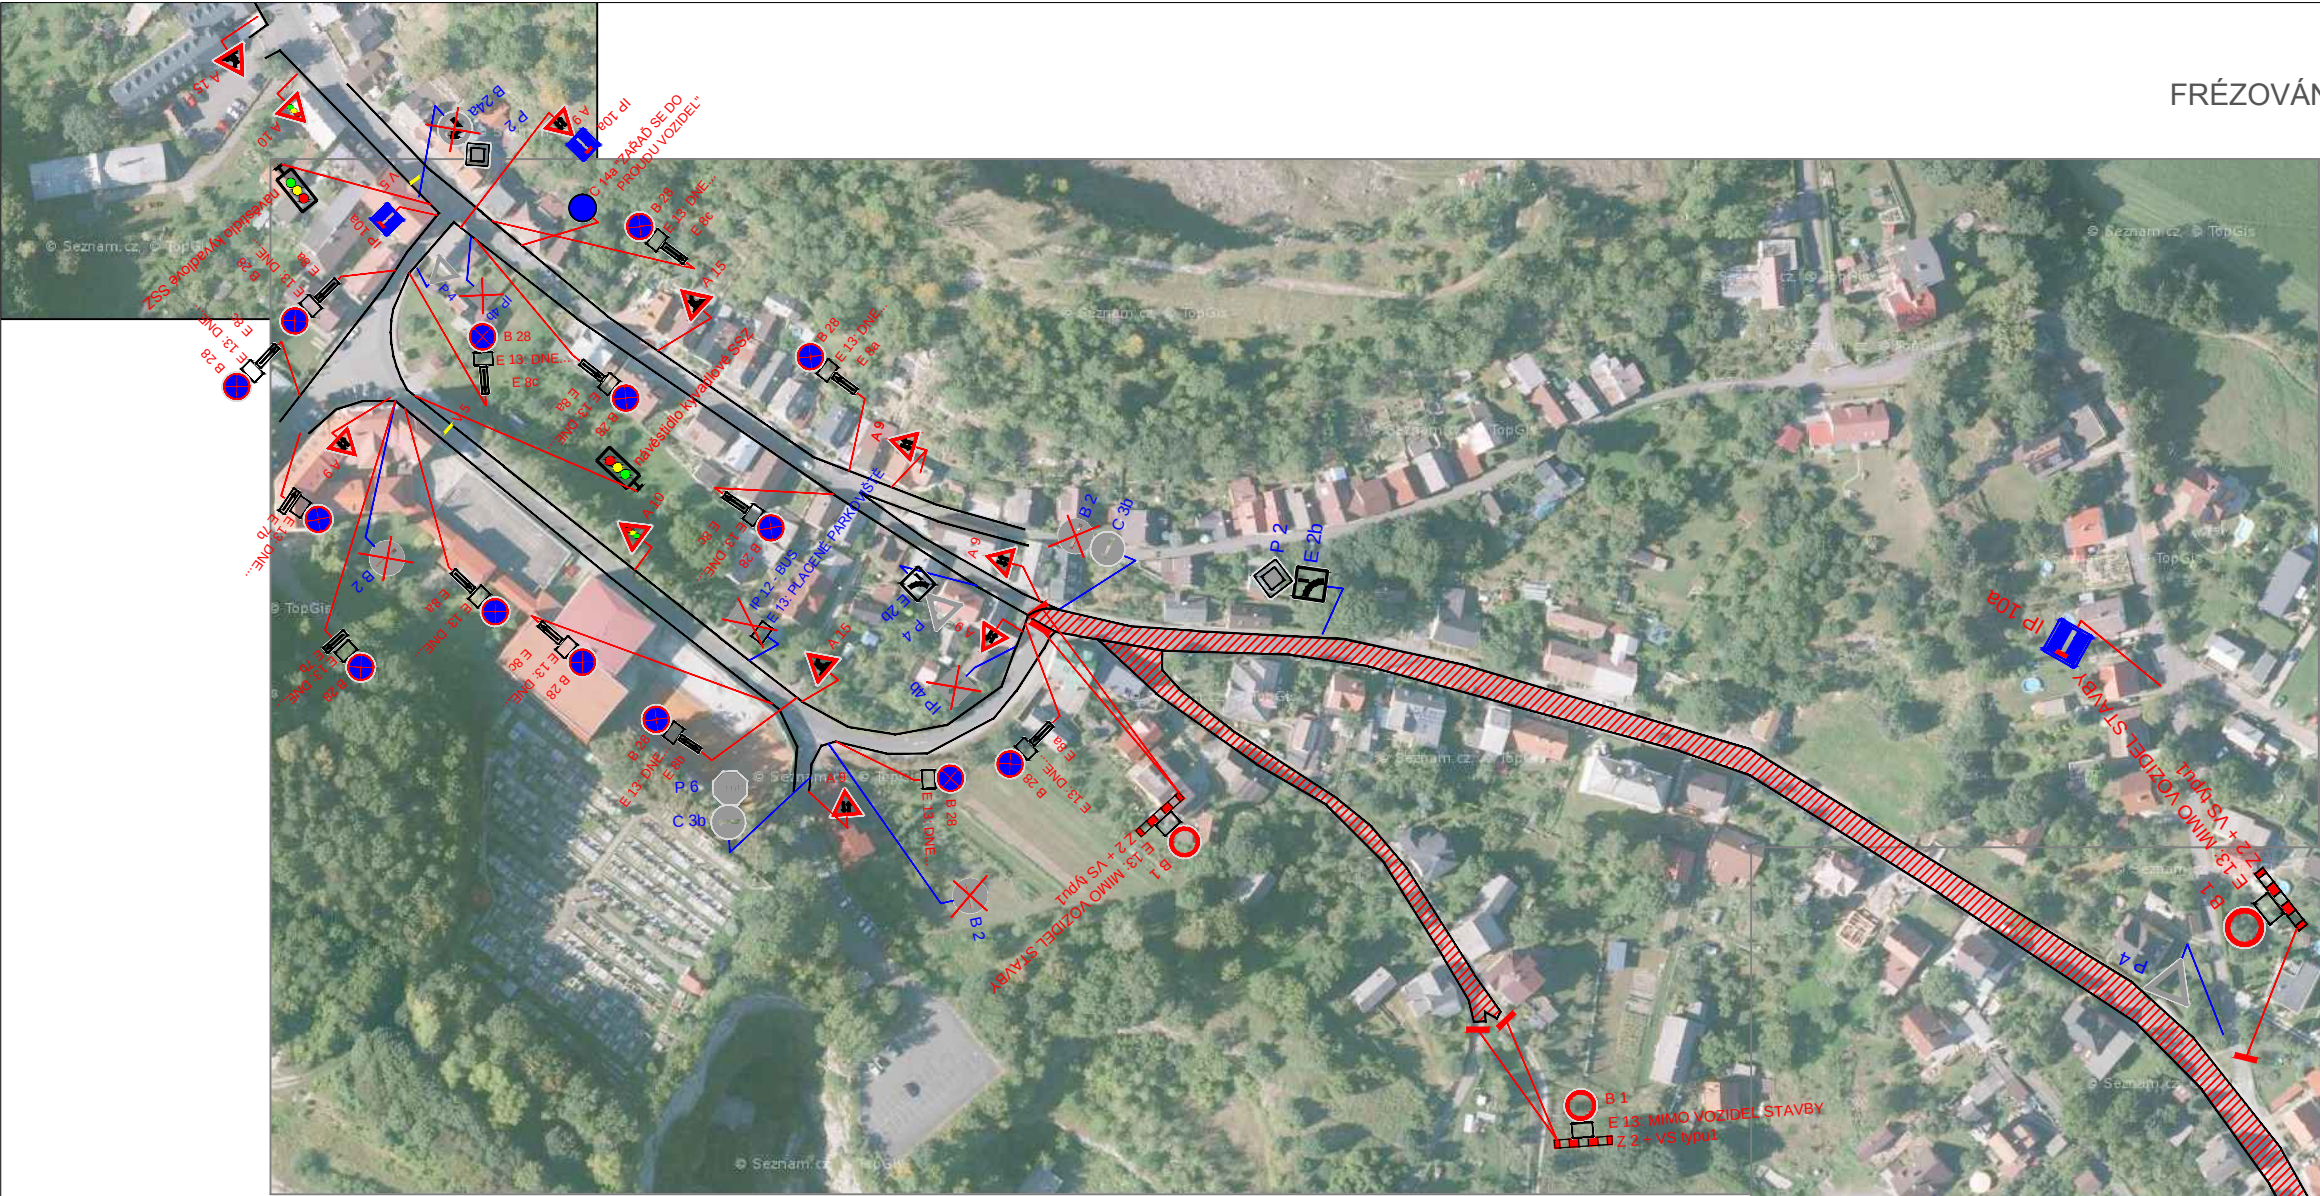

SSZ u ZŠ bude posunuto tak, aby řidič BUS na SSZ viděl. Tím dojde i k posunu VDZ V5 výše ke křižovatce.

Za křižovatkou ul. Zauličí a ul. Hraničky doporučujeme opakovat PDZ IP10a.

Nebudeme mít námitek, pokud dojde ke zprůjezdnění části úseku stavby v místě jednosměrných ul. Zauličí tak, aby došlo k zokruhování těchto ulic.

POLICIE ČESKÉ REPUBLIKY
KRAJSKÉ ŘEDITELSTVÍ POLICIE
MORAVSKOSLEZSKÉHO KRAJE
DOPRAVNÍ INSPEKTORÁT NOVÝ JiCIN
741 01 NOVÝ JiCIN

Příloha k č.j.
KAP- /ČJ-20 -070408

- LEGENDA :
- FRÉZOVANÝ ÚSEK + POKLÁDKA
 - STÁVAJÍCÍ SVISLÉ DOPRAVNÍ ZNAČENÍ
 - NAVRŽENÉ SVISLÉ DOPRAVNÍ ZNAČENÍ
 - ZRUŠENÉ SVISLÉ DOPRAVNÍ ZNAČENÍ

POPIS:

V celém úseku bude uzavřen vjezd vozidel mimo stavby, chodci budou mít přístup umožněn po stávajícím chodníku.

Místní občané budou informováni o uzavírce stavbou pomocí letáku.

Zodp. projektant			Davoz značky a.s.							
Vypracoval	-									
Kreslil	K. Kedroň									
Kontrola	K. Kedroň									
Akce :	Štramberk - obnova místních komunikací Úsek 1 Nádražní (Palána - jednosměrka), Úsek 3 Zauličí (Na Horečkách)									
Příloha :	ETAPA Č. 1 - VNITŘNÍ ČÁST PDZ		Objednatel : <table><tr><td>Datum</td><td>Únor 2022</td><td rowspan="3">Číslo 1</td></tr><tr><td>Měřítko</td><td>-</td></tr><tr><td>Archivní číslo</td><td>-</td></tr></table>	Datum	Únor 2022	Číslo 1	Měřítko	-	Archivní číslo	-
Datum	Únor 2022	Číslo 1								
Měřítko	-									
Archivní číslo	-									