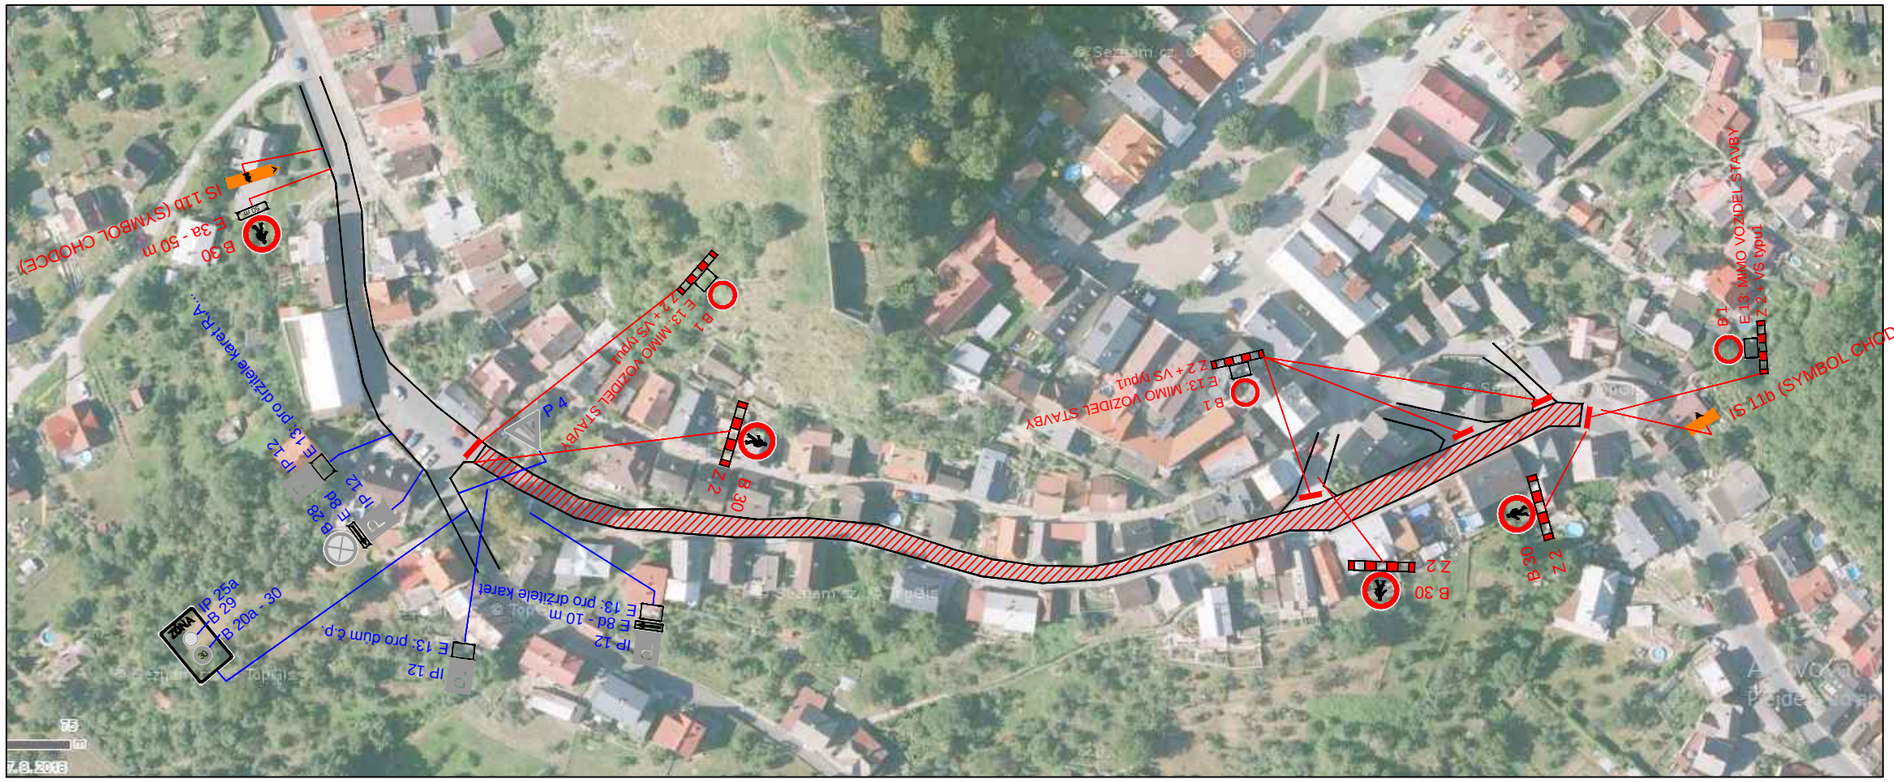

FRÉZOVÁNÍ + POKLÁDKA KOMUNIKACE

VNITŘNÍ ČÁST

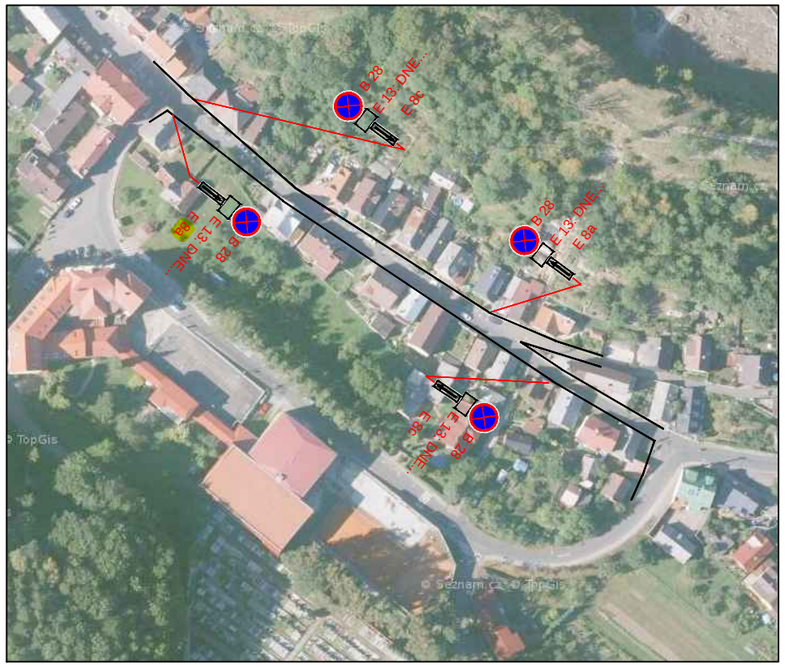

ZÁKAZY ZASTAVENÍ - Z DŮVODU PRŮJEZDU AUTOBUSŮ

LEGENDA :

- FRÉZOVANÝ ÚSEK + POKLÁDKA
- STÁVAJÍCÍ SVISLÉ DOPRAVNÍ ZNAČENÍ
- NAVRŽENÉ SVISLÉ DOPRAVNÍ ZNAČENÍ
- ZRUŠENÉ SVISLÉ DOPRAVNÍ ZNAČENÍ

POPIS:

V celém úseku bude uzavřen vjezd vozidel mimo stavby, chodci budou mít přístup také uzavřen.

Místní občané budou informováni o uzavírce stavbou pomocí letáku.

Práce budou provedeny etapově, aby byl zajištěn příjezd na náměstí. Při frézování a pokládce bude uzávěra ve vyznačeném rozsahu.

Nerovnosti po frézování budou označený PDZ V7b

21.3.2022

POLICIE ČESKÉ REPUBLIKY
KRAJSKÉ ŘEDITELSTVÍ POLICIE MORAVSKOSLEZSKÉHO KRAJE
DOPRAVNÍ INSPEKTORÁT NOVÝ JIČÍN
741 01 NOVÝ JIČÍN

Příloha k č.j.
KRPT- /ČJ-20 -070408

Zodp. projektant			Davoz značky a.s.
Vypracoval	-		
Kreslil	K. Kedroň		
Kontrola	K. Kedroň		
Akce : Štramberk - obnova místnic komunikací Úsek 2 Dolní Bašta - od ul. Dolní po Zauličí / Pod Náměstím			Objednatel :
Příloha : ETAPA Č. 2 - VNITŘNÍ ČÁST PDZ	Datum	Únor 2022	Číslo 2
	Měřítko	-	
	Archivní číslo	-	