



# Situace veřejného prostranství Klad listů

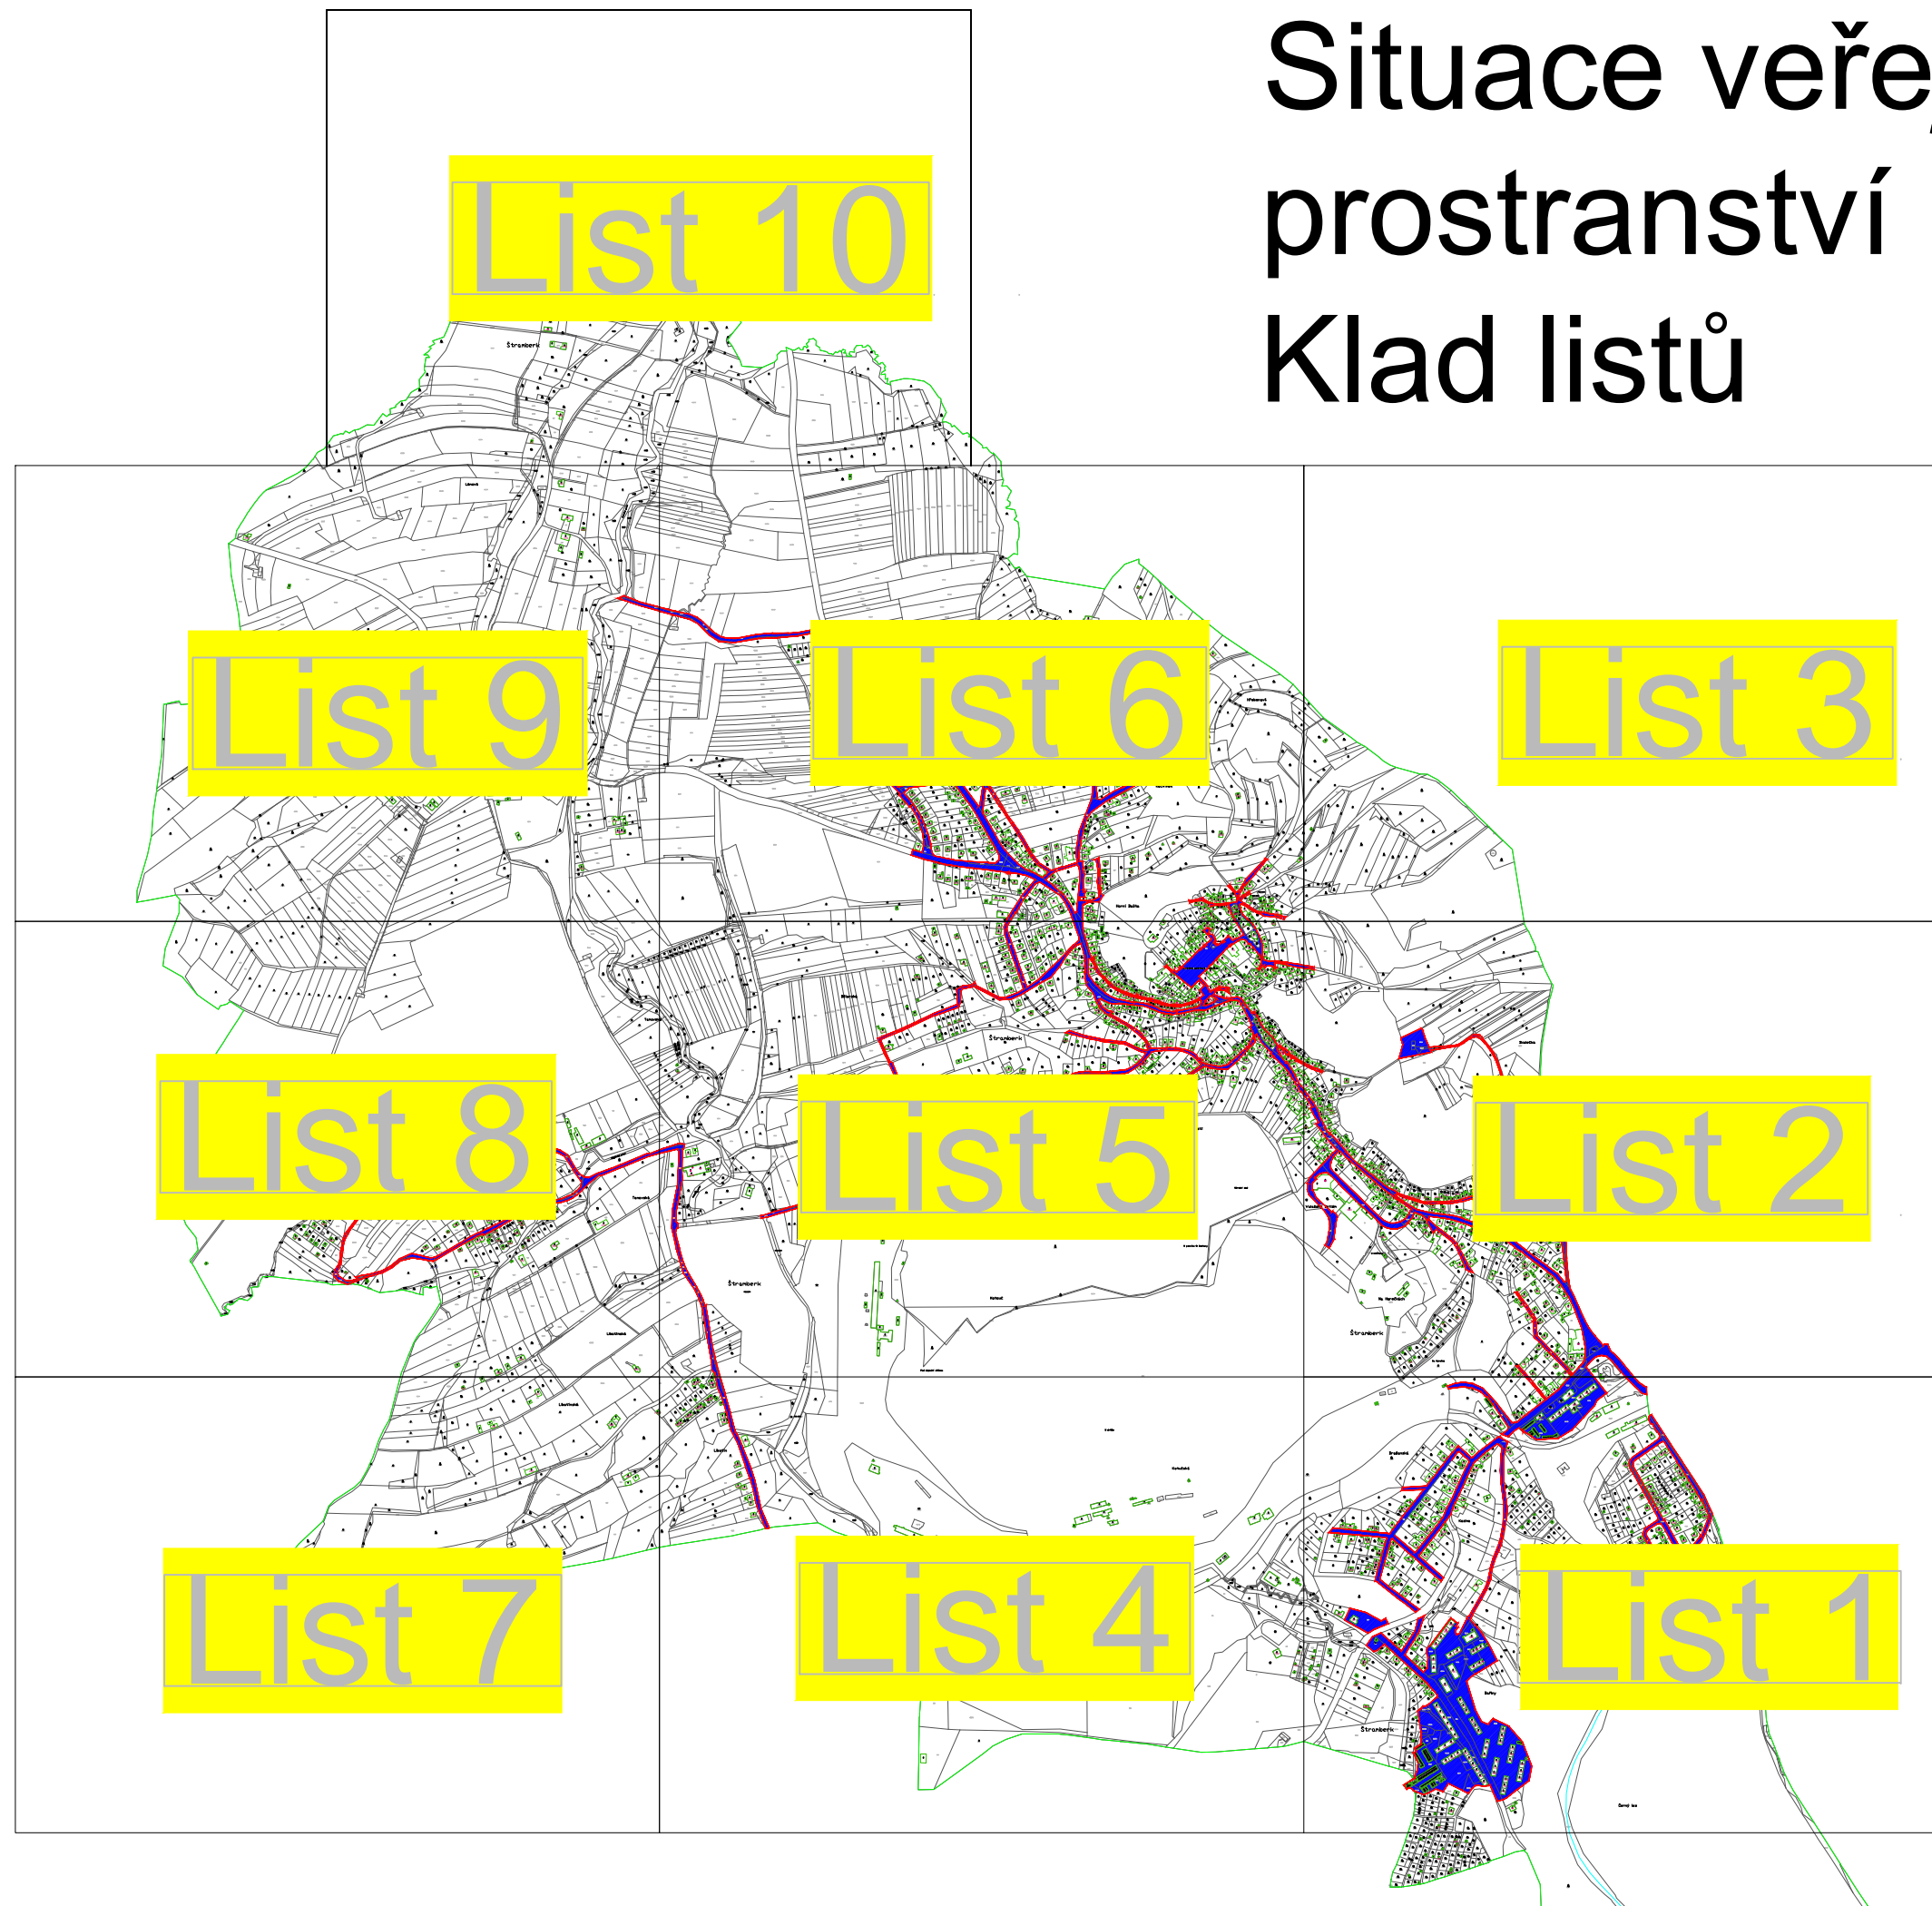

**Hranice veřejného prostranství**

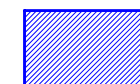

**Plocha veřejného prostranství**