



PROPUSTEK - PŘEHLEDNÉ VÝKRESY NOVÉHO STAVU

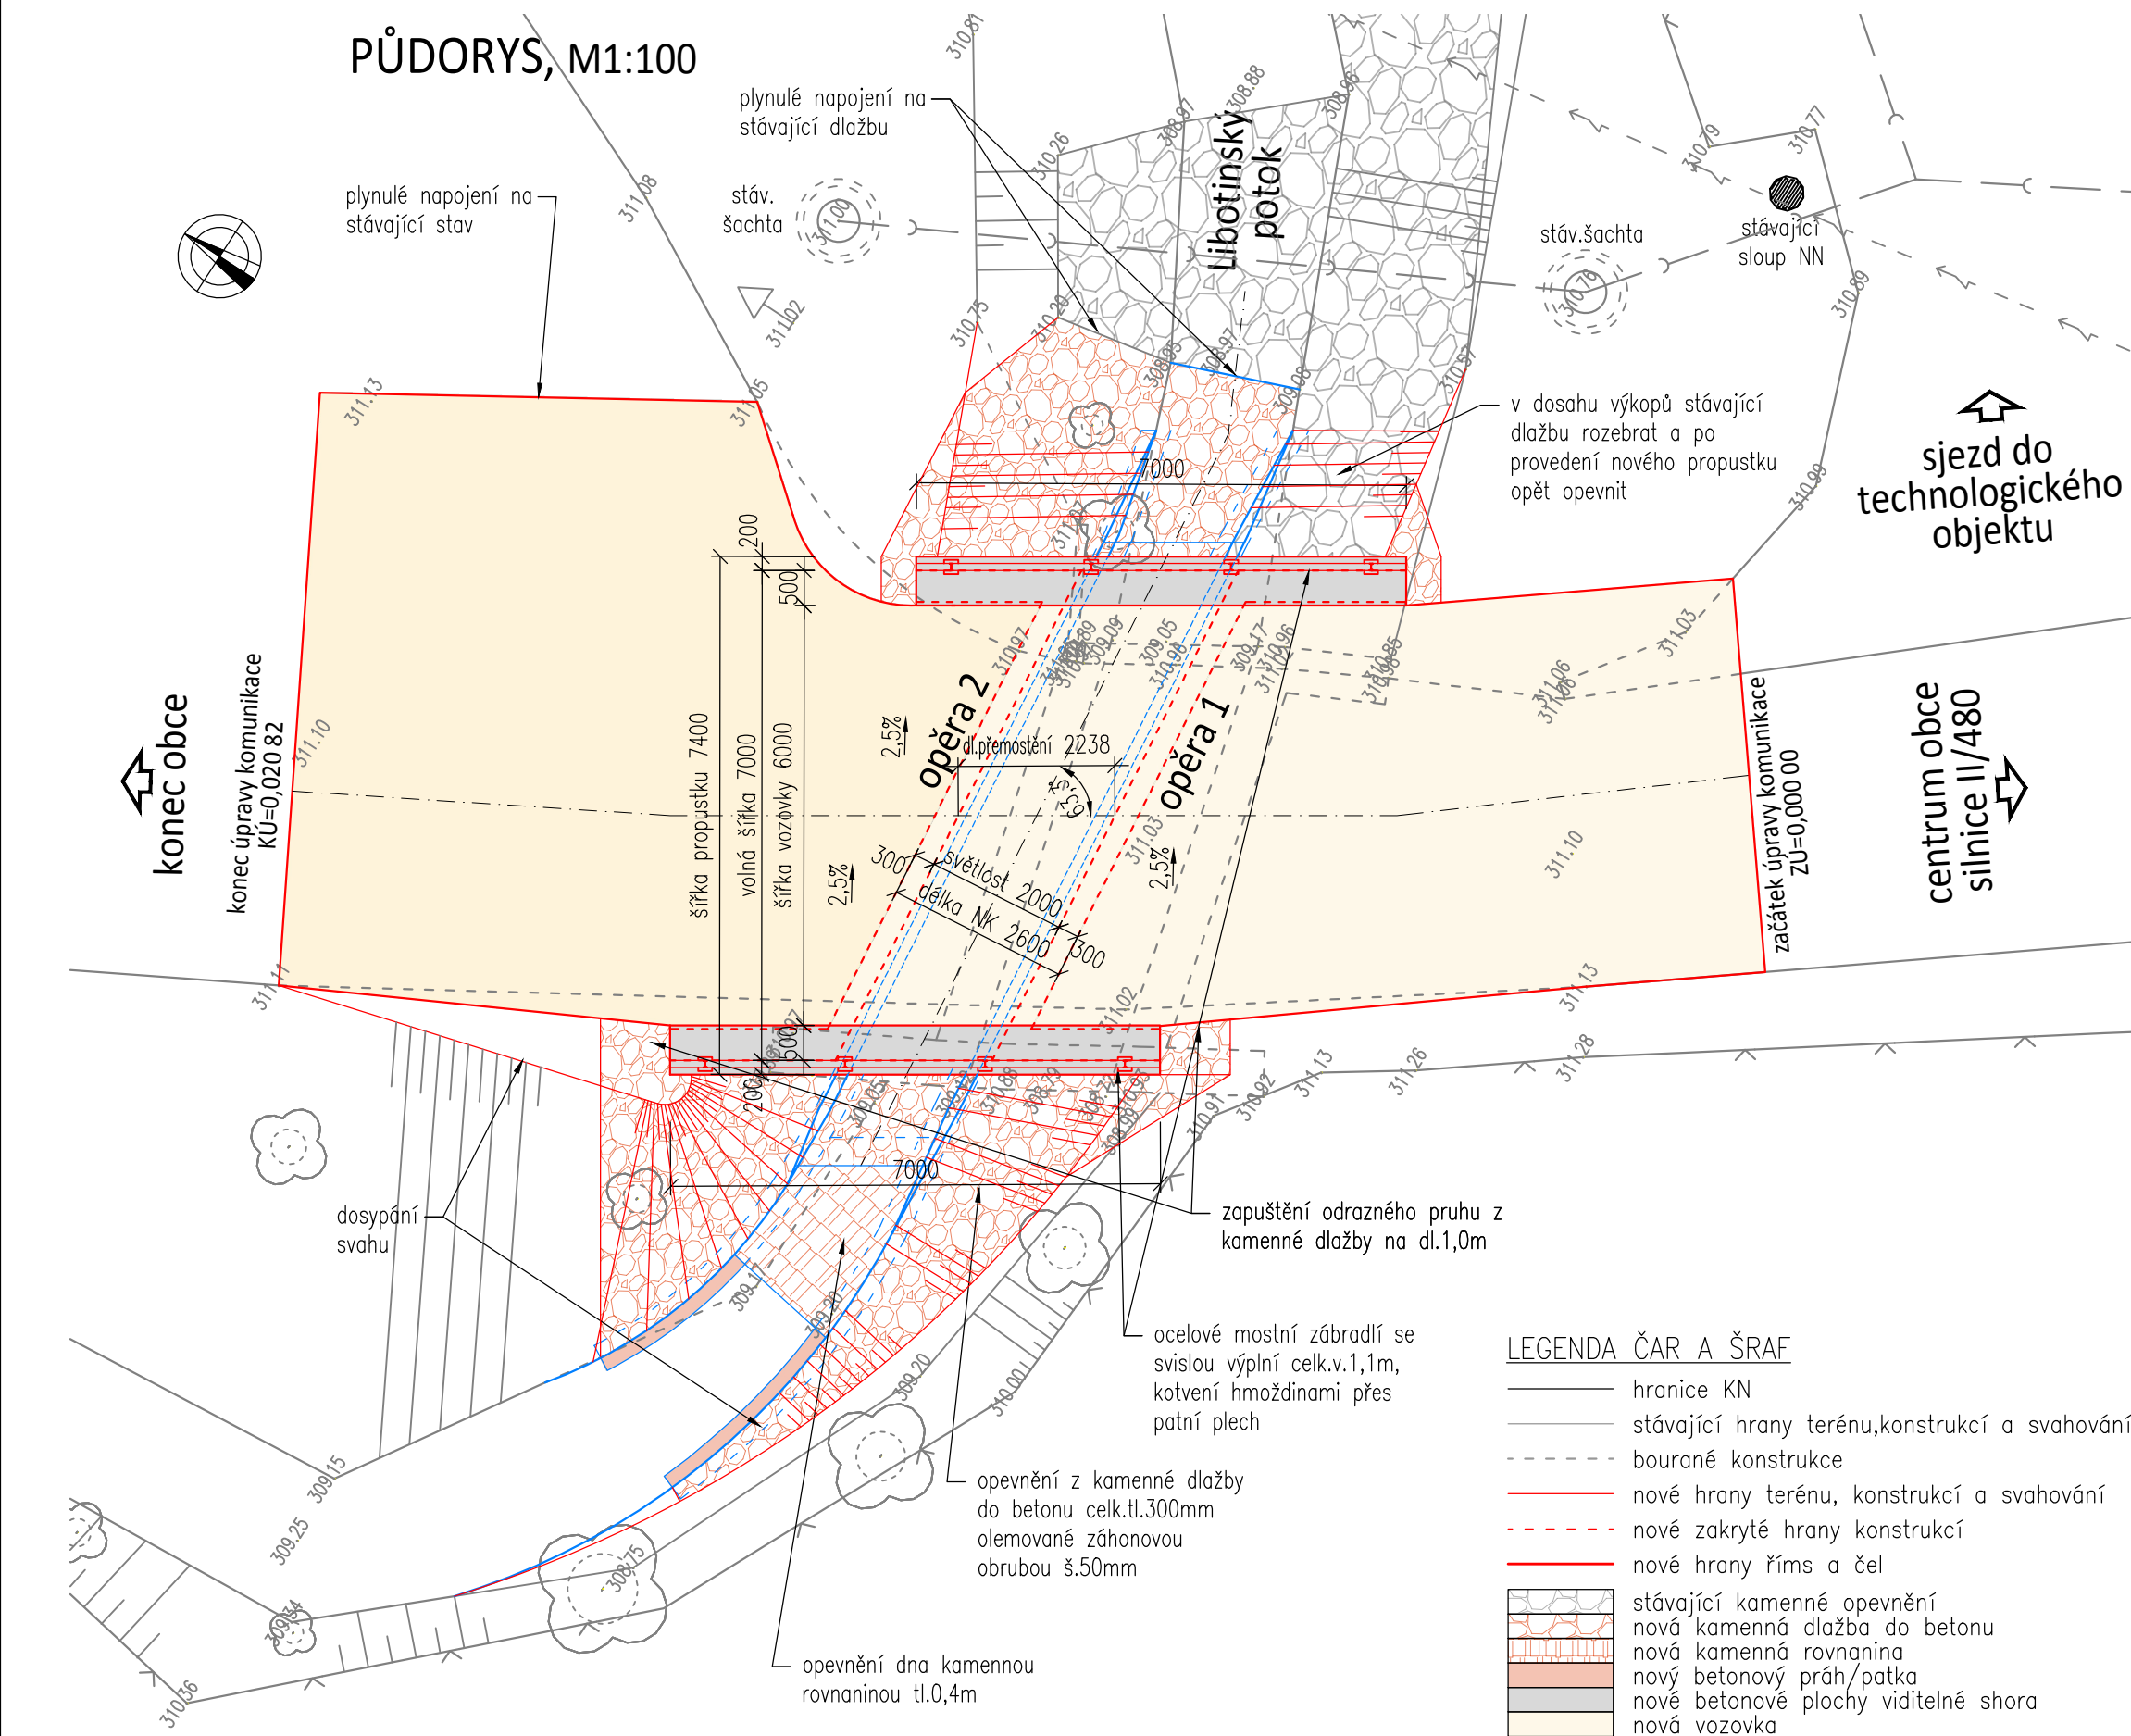


PŘÍČNÝ ŘEZ PROPUSTKEM,
M1:50


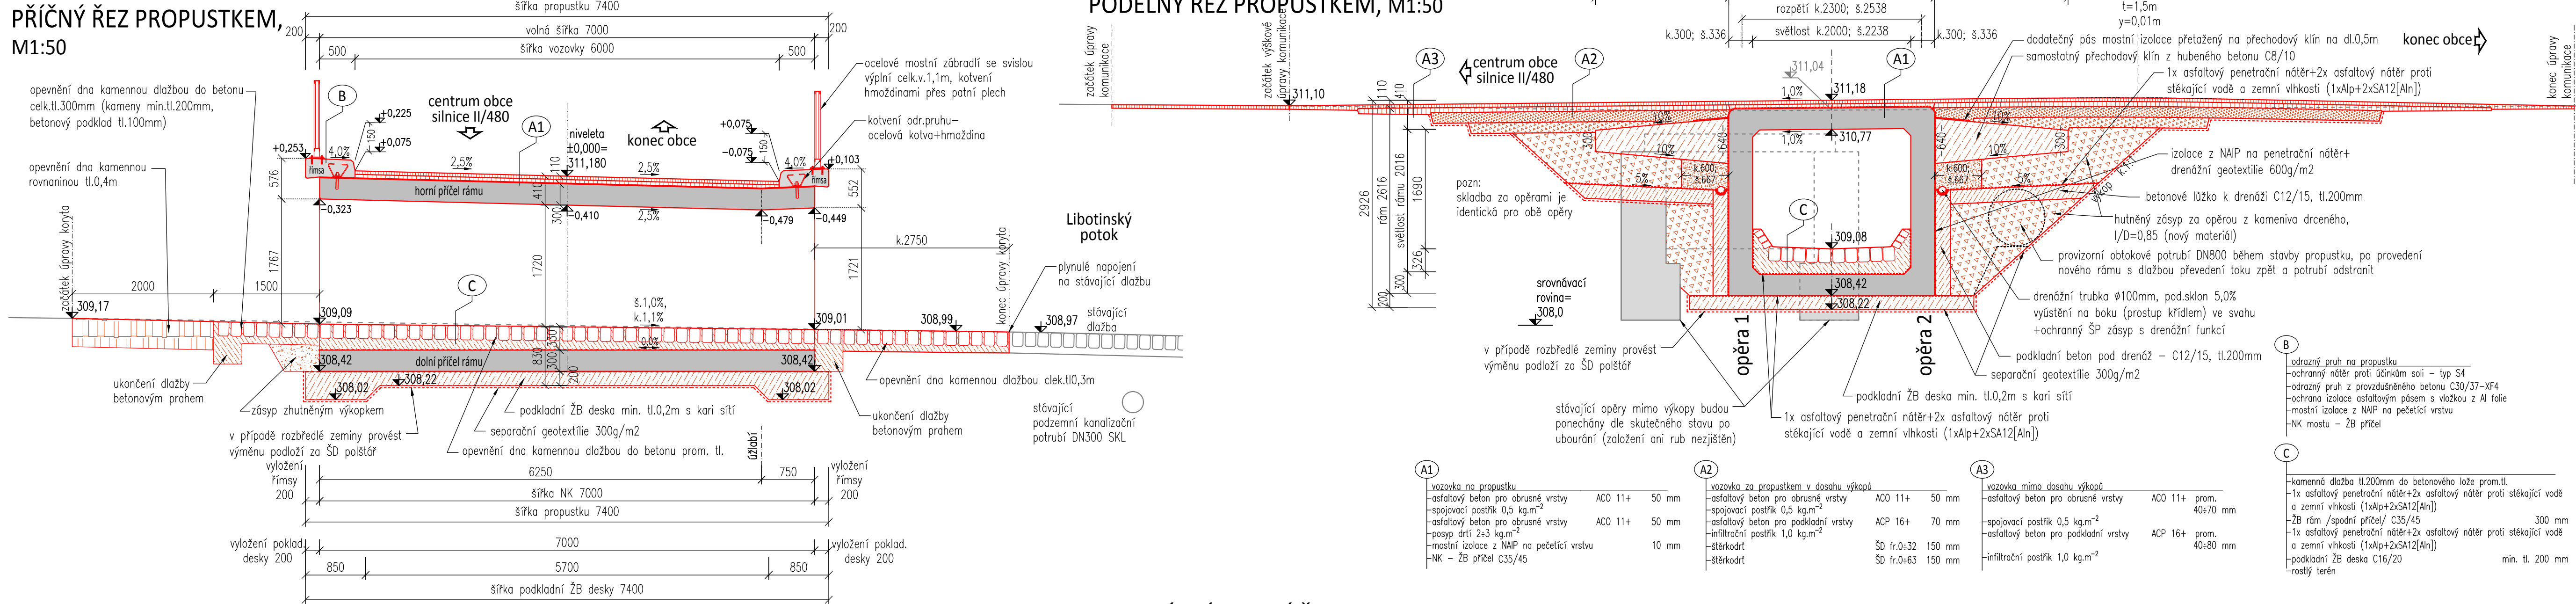



PODÉLNÝ KOLMÝ ŘEZ PROPUSTKEM, M1:50

(příčný řez korytem korytem, řez v nejnižším průtočném místě-úžlabím)

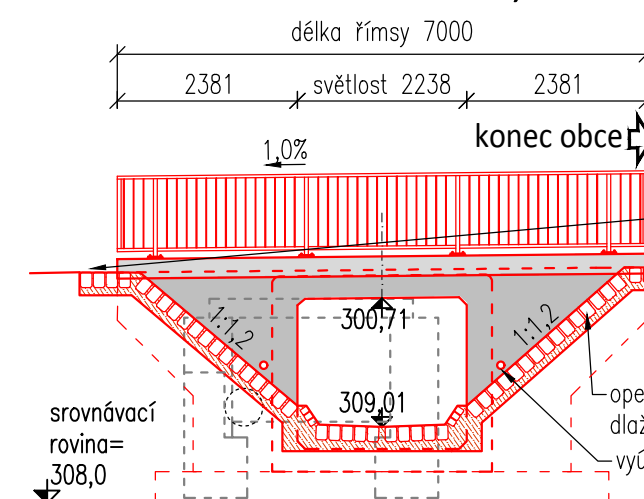

POHLED NA VTOK, M1:100

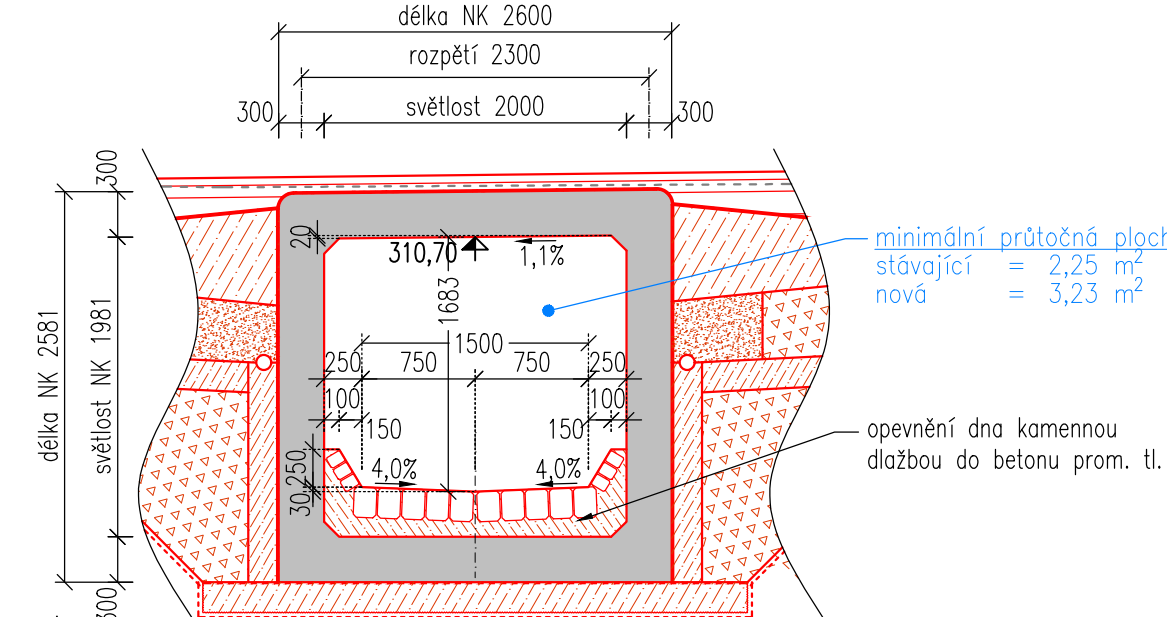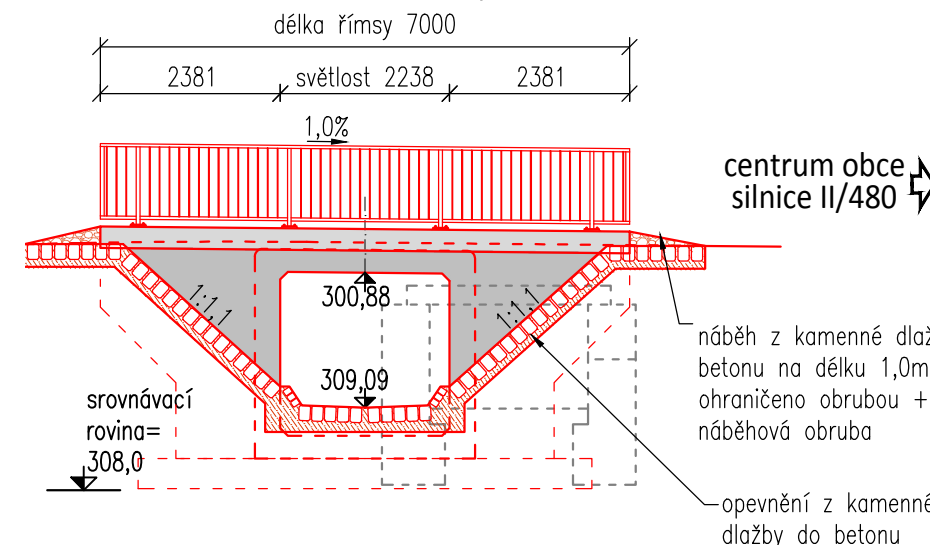

Objednatel : Město Štamberk, Náměstí 9 , 74266 Štamberk	č.soupravy	
Místo / k.ú.: Štamberk / k.ú. Štamberk		
zpracoval : Bc. Martin Vavřínek 		
REKONSTRUKCE PROPUSTKU EV.Č. 5b-P5 U KOUPALIŠTĚ VE ŠTAMBERKU	datum	8/2020
	stupeň	DSP+PDPS
	měřítka	1:50;1:100
	č. přílohy	
Nový stav - přehledné výkresy	D3	