


1484/4

C
B

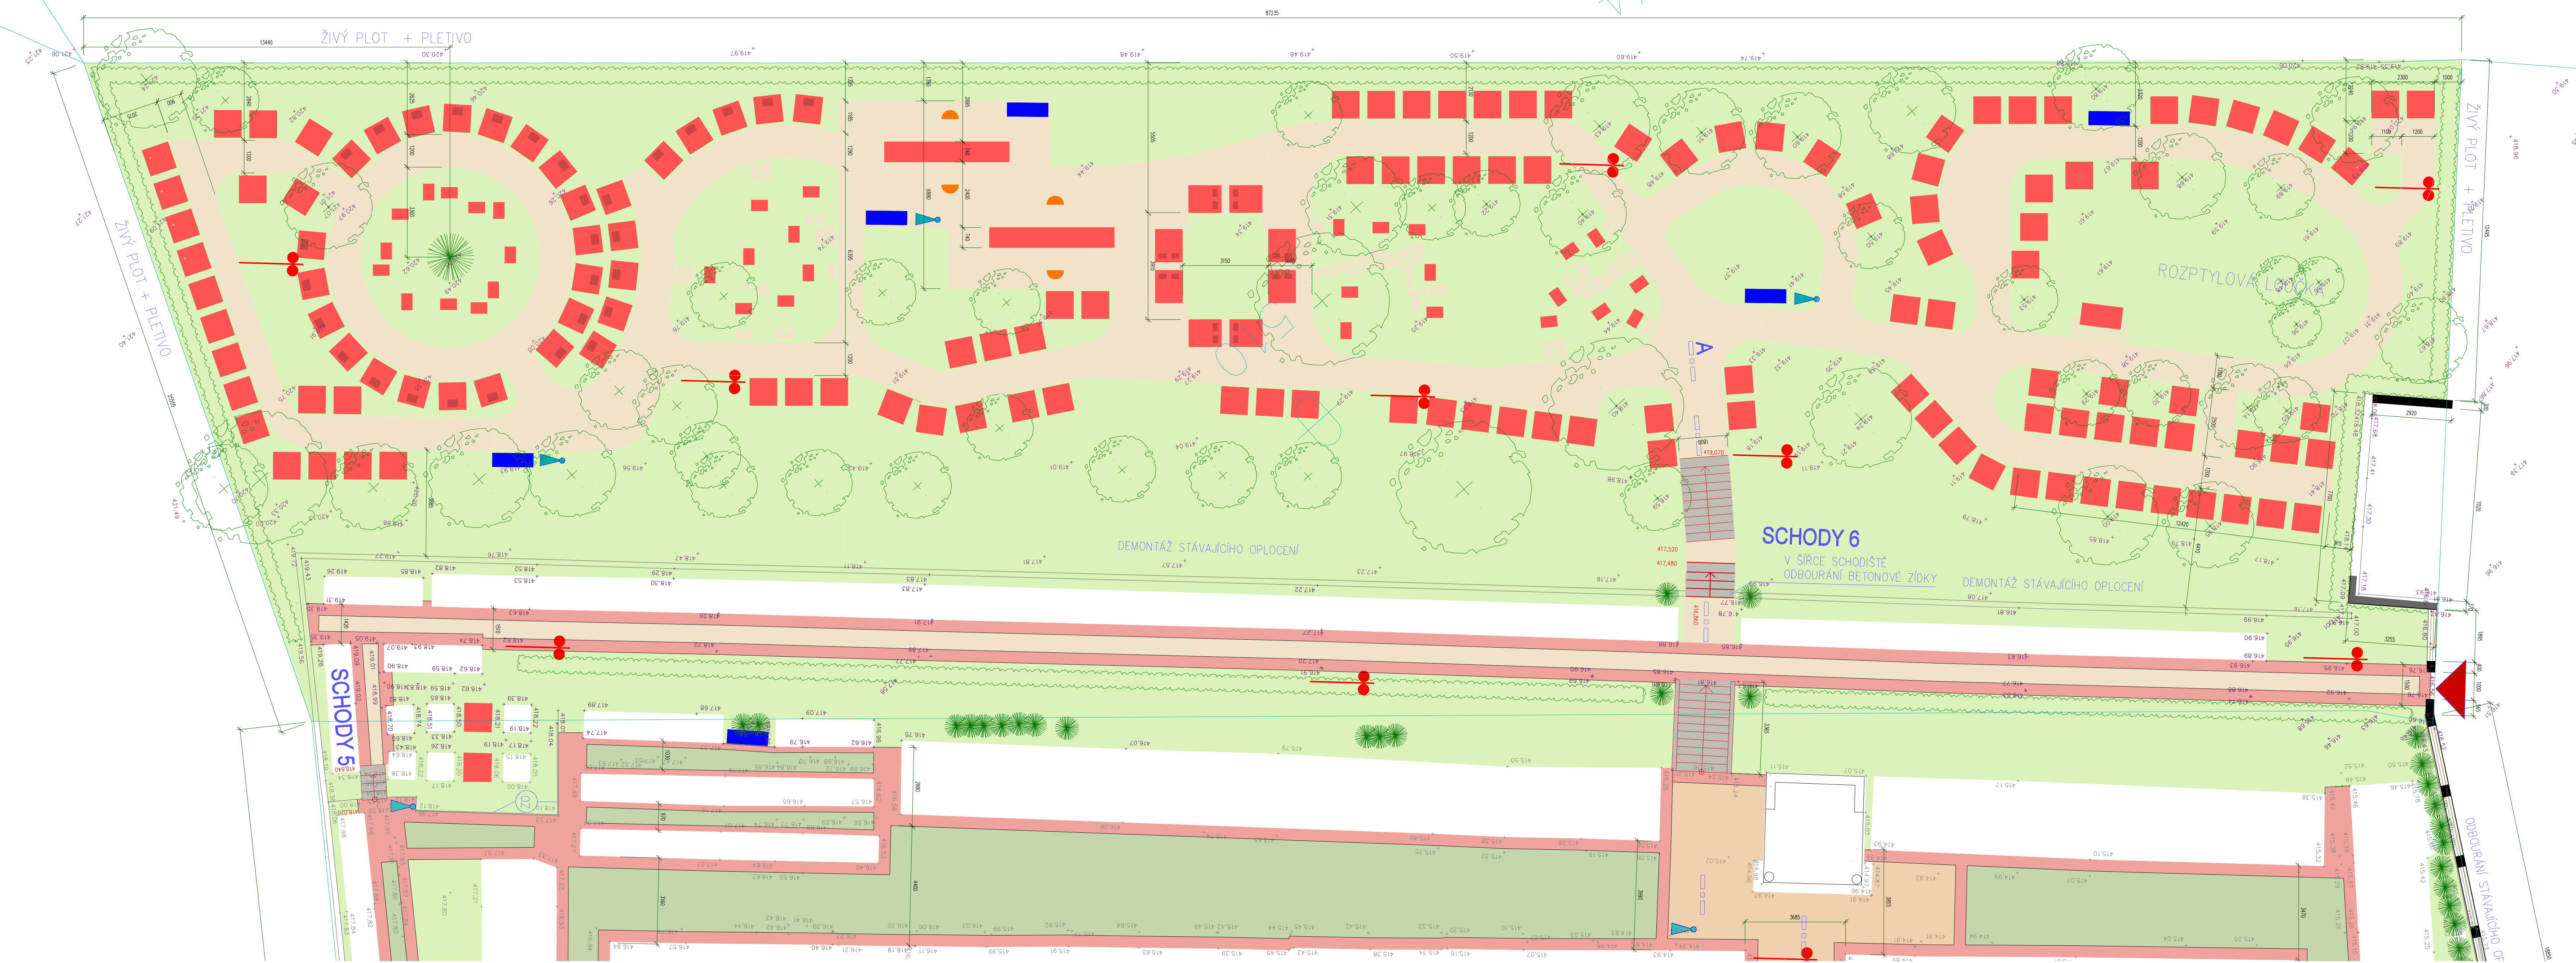

ŽIVÝ PLOT + PLETIVO

ŽIVÝ PLOT + PLETIVO

ŽIVÝ PLOT + PLETIVO

ROZPTYLOVÁ LOKALITA

SCHODY 6
V ŠÍŘCE SCHODIŠTĚ
ODBOURÁNÍ BETONOVÉ ZIDKY

SCHODY 5

DEMONTÁŽ STÁVAJÍCÍHO OPLOČENÍ

DEMONTÁŽ STÁVAJÍCÍHO OPLOČENÍ

ODBOURÁNÍ STÁVAJÍCÍHO OPLOČENÍ