


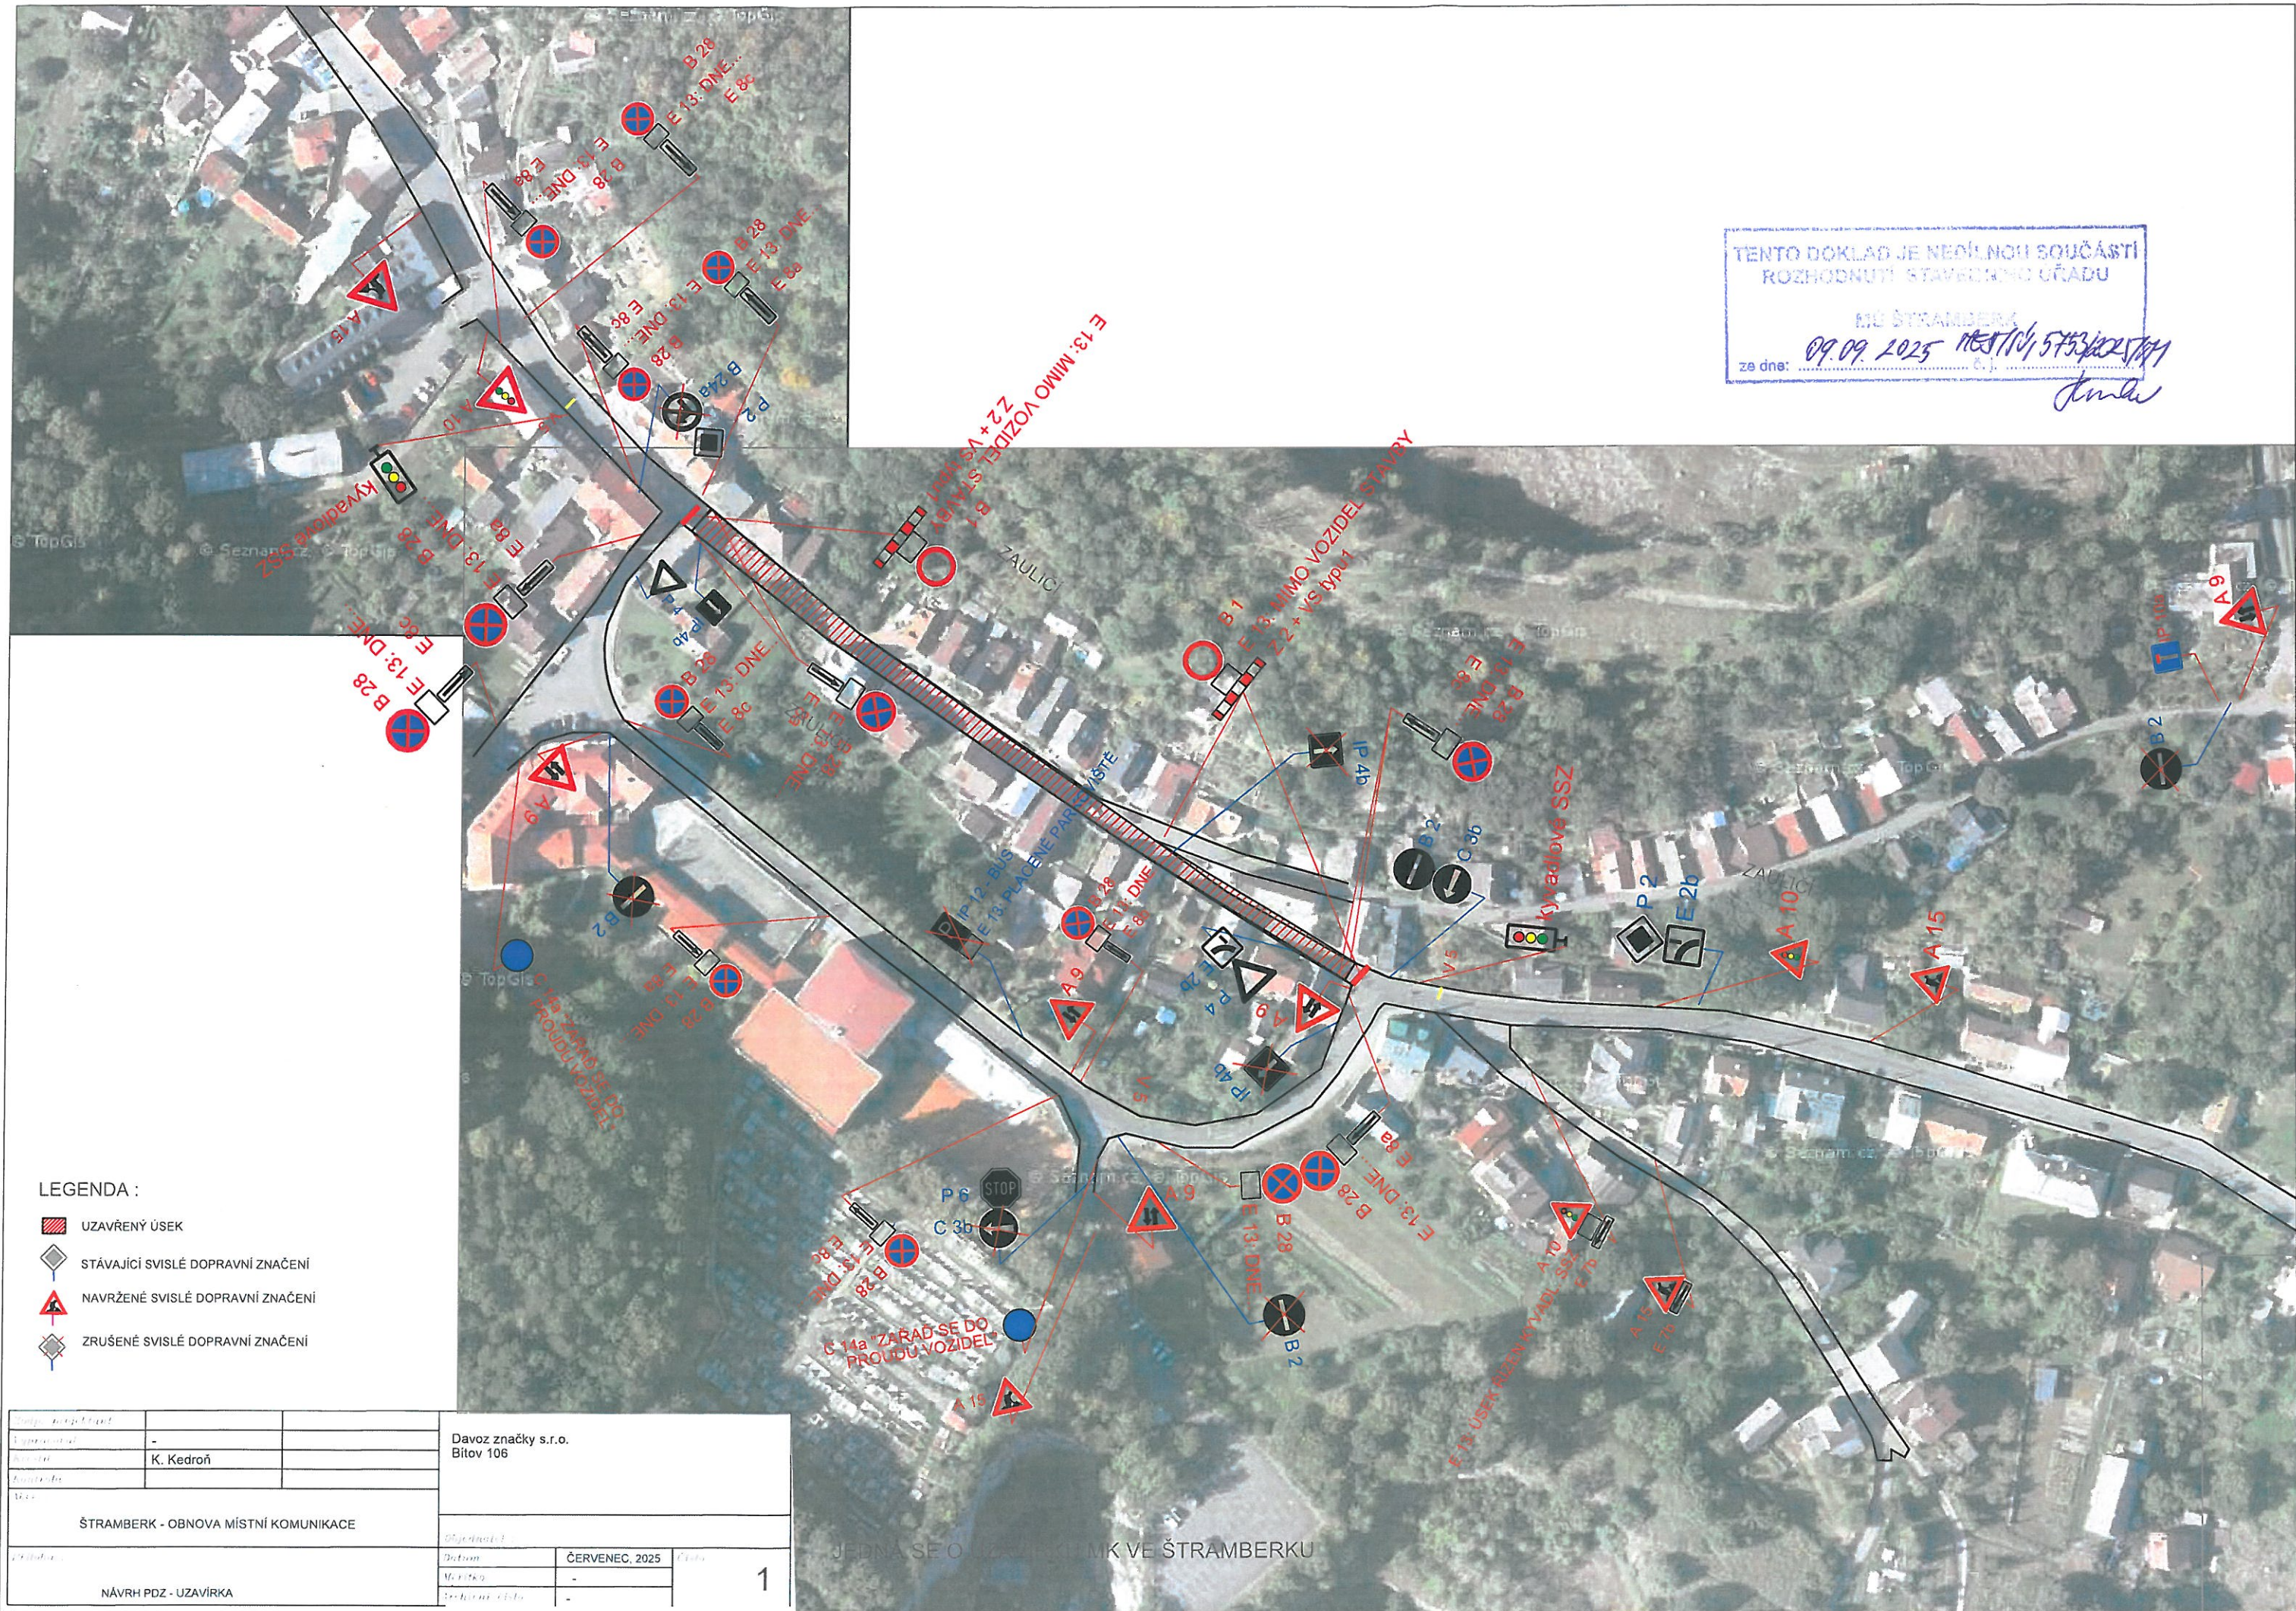

TENTO DOKLAD JE NEODLUČNOU SOUČÁSTÍ
ROZHODNUTÍ STAVEČNÍHO ÚŘADU

MČ ŠTRAMBERK
ze dne: 09.09.2025 11:57:10 / 5753/2025/M
Jmdu

- LEGENDA :
- UZAVŘENÝ ÚSEK
 - STÁVAJÍCÍ SVISLÉ DOPRAVNÍ ZNAČENÍ
 - NAVRŽENÉ SVISLÉ DOPRAVNÍ ZNAČENÍ
 - ZRUŠENÉ SVISLÉ DOPRAVNÍ ZNAČENÍ

Objekt		Davoz značky s.r.o.
Stavba	-	Bitov 106
Projektant	K. Kedroň	
Objekt	ŠTRAMBERK - OBNOVA MÍSTNÍ KOMUNIKACE	
Stavba	NÁVRH PDZ - UZÁVÍRKA	
Datum		ČERVENEC, 2025
Měřítko		-
Stavba		-
		1

JEDNA SE O ÚZAVÍRKY MK VE ŠTRAMBERKU